

Pays de la Loire, Vendée
Luçon
21-23 rue du Docteur-Pabœuf

Hôtel de la Bruère, puis collège, 21-23 rue du Docteur-Pabœuf

Références du dossier

Numéro de dossier : IA85001805
Date de l'enquête initiale : 2009
Date(s) de rédaction : 2009
Cadre de l'étude : inventaire topographique Commune de Luçon
Degré d'étude : étudié

Désignation

Dénomination : hôtel, collège
Appellation : de la Bruère

Compléments de localisation

Milieu d'implantation : en ville
Références cadastrales : 1816, K, 436-443 ; 1845, B, 1072, 1095 ; 2005, AO, 713-714

Historique

Cet hôtel - dont ne subsistent que trois travées de l'aile ouest, datant des XVI^e et XVIII^e siècles, ainsi que le sous-sol correspondant - était généralement connu sous le nom d'hôtel de la Bruère. Son occupant le plus célèbre fut le chef d'escadre Charles René Dominique Sochet des Touches (1727-1793), héros de la guerre d'indépendance des Etats-Unis qui, à partir de 1785, le posséda avec sa seconde épouse, la veuve Boisson de la Couraizière ; le mari de la dame de la Couraizière avait acheté la demeure en 1773 au chanoine Pierre Angibaud, qui lui-même l'avait héritée du chanoine René Gaborit, décédé en 1764. Par des documents concernant l'hôtel de la Bretèche - citant l'hôtel de la Bruère comme confront - nous savons que ce dernier appartenait à Jacques Thiré de Garnaudière en 1614, avait pour nom le Palais Royal en 1736, qu'il appartenait à René Gaborit en 1761 et était auparavant l'auberge du Palais Royal. Nous savons également que, sous l'Ancien Régime, la demeure ressortissait du fief de Champagné. A la Révolution, la demeure est mise en vente comme bien national provenant de l'émigré Sochet des Touches ; le nom qu'elle porte alors - maison du Cordon Rouge - lui vient du ruban de la croix de Saint-Louis dont le chef d'escadre était commandeur. En 1798, l'hôtel est acquis par le lieutenant de vaisseau nantais Démolière, qui le revend au marchand luçonnais Joseph Bulteau en 1804. De 1822 - date à laquelle la Ville de Luçon l'acquiert - jusqu'à la mise en service des locaux rue Jean-Jaurès en 1883, l'hôtel abrite le collège municipal. En vue de cette affectation, d'importants travaux sont entrepris en 1823-1824 : remaniement des deux principaux bâtiments et construction de deux autres. En 1876, puis en 1879, Arsène Charier présente des projets de restauration et d'extension du collège qui seront abandonnés en faveur de la construction d'un nouveau collège, à l'est de la ville. A partir de 1885, les bâtiments sont vendus à des particuliers ; la majeure partie sera détruite à la fin du XIX^e siècle, en raison de l'extension de l'école du Centre et du prolongement de la rue de la Poterie (actuelle rue du Docteur-Pabœuf) à travers l'ancien hôtel. Depuis, il ne subsiste de l'hôtel de la Bruère qu'une partie du bâtiment ouest - le sous-sol, deux travées du XVIII^e siècle et une travée du XVI^e. En 1974, le rez-de-chaussée de cette dernière, orné de pilastres ioniques, a été détruit pour agrandir un garage. A la même époque, une cheminée du XVIII^e siècle a été démontée ; elle se trouve aujourd'hui dans la maison canoniale Gandillon, 7 rue des Chanoines. Quant au deuxième niveau de sous-sol de ce bâtiment, dont on perçoit la partie supérieure, il a été comblé à une date que l'on ignore. On peut imaginer cette importante demeure - telle qu'elle se présentait au XVIII^e siècle - en lisant les descriptions contenues dans les actes de 1773 et 1795, à la lumière du plan de Luçon en 1704, du plan cadastral de 1816 et des relevés de l'état actuel dans les projets d'Arsène Charier. La demeure proprement dite se composait de deux corps de bâtiment en L, édifiés au nord et à l'ouest d'une vaste cour. L'entrée se faisait par un portail rue de la Roulière (actuelle rue Emile-Zola) ; les communs, situés à l'est et au sud de la cour, ainsi qu'à l'est du jardin, étaient importants ; le jardin, assez étendu, se trouvait au nord de l'hôtel. L'escalier

principal, situé dans l'aile ouest, était en pierre de taille, rampe-sur-rampe à mur-noyau, pourvu d'un garde-corps en fer forgé au XVIII^e siècle ; c'est la travée de façade de cet escalier monumental du XVI^e siècle qui est conservée. Les vestiges actuels attestent, au moins, deux campagnes de construction. La première (dont subsiste la façade de l'escalier, ornée de pilastres et, peut-être, la cave voûtée en berceau) correspond au milieu du XVI^e siècle ; en raison de la rareté, à Luçon, des constructions de la Renaissance parvenues jusqu'à nous, il est intéressant de comparer cette travée à la façade de l'aile ouest du cloître de la cathédrale, datant de l'épiscopat de Miles d'Illiers (1527-1552). Quant à la deuxième campagne, au vu des deux travées conservées et de la cheminée déplacée, on peut la dater du milieu ou de la seconde moitié du XVIII^e siècle ; le commanditaire peut en être le chanoine Gaborit, décédé en 1764, voire le chanoine Angibaud qui lui succède jusqu'en 1773 ou même les époux Boisson de la Couraizière qui l'acquièrent à cette date.

Période(s) principale(s) : milieu 16^e siècle, 2^e moitié 18^e siècle

Partie déplacée à : Pays de la Loire, Vendée, Luçon, 7 rue des Chanoines

Description

Éléments descriptifs

Matériau(x) du gros-oeuvre, mise en oeuvre et revêtement : calcaire ; pierre de taille ; moellon

Matériau(x) de couverture : tuile creuse

Étage(s) ou vaisseau(x) : sous-sol, 1 étage carré

Couvrements : voûte en berceau

Élévations extérieures : élévation ordonnancée, élévation à travées

Typologies et état de conservation

État de conservation : vestiges

Décor

Techniques : sculpture

Représentations : losange ; ordres superposés

Précision sur les représentations :

Le décor concerne la travée du XVI^e siècle, dont le rez-de-chaussée est connu par des photos et dont l'étage est conservé. L'encadrement des baies est orné de losanges, flanqué de pilastres ioniques au rez-de-chaussée, de pilastres corinthiens à l'étage.

Statut, intérêt et protection

La fenêtre flanquée de pilastres corinthiens est remarquable du fait de la rareté des constructions de la Renaissance existant de nos jours à Luçon.

Intérêt de l'œuvre : à signaler

Statut de la propriété : propriété privée

Références documentaires

Documents d'archive

- Archives départementales de la Vendée ; 2 G 24. Actes notariés du 17 avril 1614 et du 19 août 1736 concernant l'hôtel de la Bretèche, où l'hôtel de la Bruère est cité comme confront
- Archives départementales de la Vendée ; 3 E 49/60 (étude Rouzeau). Acte notarié du 5 mars 1761 concernant l'hôtel de la Bretèche, où l'hôtel de la Bruère est cité comme confront.
- Archives départementales de la Vendée ; 3 E 49/32 (étude Royer). Vente de la maison vulgairement appelée la Bruère par le chanoine Pierre Angibaud, légataire du chanoine René Gaborit, à Louis Fortuné Boisson de la Couraizière, le 6 février 1773
- Archives départementales de la Vendée ; 1 Q 200. Procès-verbal d'estimation de l'hôtel - alors appelé maison du Cordon Rouge - en vue de sa vente comme bien national, le 15 messidor an III (3 juillet 1795).

- Archives départementales de la Vendée ; 1 Q 248, n° 2. Acte d'adjudication de l'hôtel, vendu comme bien national, le 1er ventôse an VI (19 février 1798), à Démolière, lieutenant de vaisseau à Nantes
- Archives départementales de la Vendée ; E dépôt 128. 5 N 1. Acte de vente de l'hôtel par Henry Etienne Démolière, lieutenant de vaisseau à Nantes, au marchand luçonnais Joseph Bulteau, le 30 brumaire an XIII (21 novembre 1804).
- Archives départementales de la Vendée ; 3 P 1413. Matrices du cadastre de 1845, en particulier le Registre présentant les augmentations et diminutions survenues dans la contenance et les revenus portés sur les matrices cadastrales.
 - En 1887, pour la parcelle B1095 : mention de la vente (en 1884) de l'ancien collège à Marcel Dupont et Aimé David.
- Archives départementales de la Vendée ; E dépôt 128. 4 M 10 :
 - Dossier sur les travaux réalisés en 1823-1824, après l'acquisition de la demeure par la Ville en 1822 : rapport de l'architecte Perrier, le 18 janvier 1822 ; devis par l'architecte départemental Delépine, le 24 mars 1822 ; procès-verbal d'adjudication des travaux à Pierre Auguste Rivasseau, le 11 juin 1823 ; devis estimatif des travaux par Rivasseau le 12 juin 1823, d'après le projet de Delépine.
 - Procès-verbal d'expertise des bâtiments, le 6 février 1835.
 - Projet de restauration du collège par Arsène Charrier, le 18 août 1876.
 - Projet de restauration du collège par Arsène Charrier, le 30 janvier 1879, abandonné en faveur de la construction d'un nouveau collège à l'est de la ville.
- Archives départementales de la Vendée ; E dépôt 128. 4 M 12. Documents concernant l'aliénation du collège, installé dans la maison Sochet des Touches, en sept lots (1884-1893) ; deux autres lots sont réservés par la Ville.

Documents figurés

- Plan cadastral de 1816. (Archives départementales de la Vendée ; E dépôt 128, 1 G 3).
- Projet de restauration du collège communal. Plan, éch. 1:200e, par Arsène Charrier, architecte, le 18 août 1876. (Archives départementales de la Vendée ; (EE) E dépôt 128, 4 M 10:5).
- Projet de restauration du collège communal. Coupes et élévations, par Arsène Charrier, architecte, le 18 août 1876. (Archives départementales de la Vendée ; (Fi) E dépôt 128, 4 M 10:6).
- Projet de restauration du collège communal. Plan, éch. 1/200e, par Arsène Charrier, architecte, le 18 août 1876. (Archives départementales de la Vendée ; (EE) E dépôt 128, 4 M 10:9).
- Projet de restauration du collège communal. Elévation, éch. 1:2000e, le 18 août 1876. (Archives départementales de la Vendée ; (EE) E dépôt 128, 4 M 10:10).
- Projet de restauration du collège et de l'école primaire. Plan du rez-de-chaussée, éch. 1:200e, par Arsène Charrier, le 18 août 1876. (Archives départementales de la Vendée ; (Fi) E dépôt 128, 4 M 10:13).
- Projet de restauration du collège et de l'école primaire. Elévations et coupe, éch. 1:200e, par Arsène Charrier, le 18 août 1876. (Archives départementales de la Vendée ; (Fi) E dépôt 128, 4 M 10:15).
- Projet de restauration du collège communal. Plan du rez-de-chaussée, éch. 1:200e, par Arsène Charrier, architecte, le 30 janvier 1879. (Archives départementales de la Vendée ; (Fi) E dépôt 128, 4 M 10:22).

- Projet de restauration du collège communal. Elévation et coupe, éch. 1:100e, par Arsène Charier, 30 janvier 1879. (Archives départementales de la Vendée ; (EE) E dépôt 128, 4 M 10:25).
- Projet de restauration du collège communal. Elévations et coupes, éch. 1:100e, par Arsène Charier, architecte, le 30 janvier 1879. (Archives départementales de la Vendée ; (EE) E dépôt 128, 4 M 10:26).
- Projet de restauration du collège communal. Elévation et coupe, éch. 1:100e, par Arsène Charier, le 30 janvier 1879. (Archives départementales de la Vendée ; (EE) E dépôt 128, 4 M 10:27).
- Projet de restauration du collège communal. Elévation sur rue, éch. 1:100e, par Arsène Charier, le 30 janvier 1879. (Archives départementales de la Vendée ; (EE) E dépôt 128, 4 M 10:28).
- Maison ancienne 69-71, rue Victor-Hugo, détruite en 1971 / Photographie, 1970. (Archives départementales de la Vendée ; 21 F/19 (pré-inventaire du canton de Luçon).

Bibliographie

- BALLEREAU, Léon. **Luçon anecdotique**. Luçon : Les Amis du Vieux-Luçon, 1972 (texte dactylographié ; reprise annotée de celui de 1926-1930).
p. 68
- MOREAU, Grégoire. **Propriété immobilière à Luçon (1770-1830)**. Mémoire de maîtrise d'Histoire : I.C.E.S., La Roche-sur-Yon : 2000
p. 115, 117


Illustrations




Les vestiges de l'hôtel sur le plan cadastral actuel.
Dess. Virginie Desvigne
IVR52_20118500976NUDA




L'hôtel en 1816 : détail de la section K du plan cadastral (parcelles 436-443).
Autr. Zawisha, Phot. Patrice (reproduction) Giraud
IVR52_20078500918NUCA

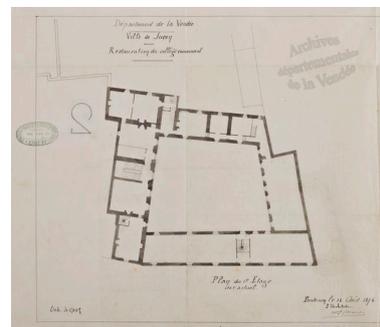


Projet de restauration du collège par Arsène Charier, le 18 août 1876 : état actuel, plan du premier étage.
Autr. Arsène Charier, Phot. Patrice (reproduction) Giraud
IVR52_20118500409NUCA

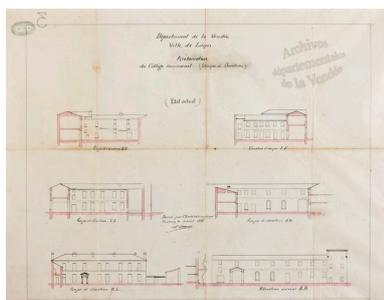

Projet de restauration du collège par Arsène Charier, le 18 août 1876 : état actuel, coupes et élévations.
 Autr. Arsène Charrier, Phot. Patrice (reproduction) Giraud
 IVR52_20118500410NUCA

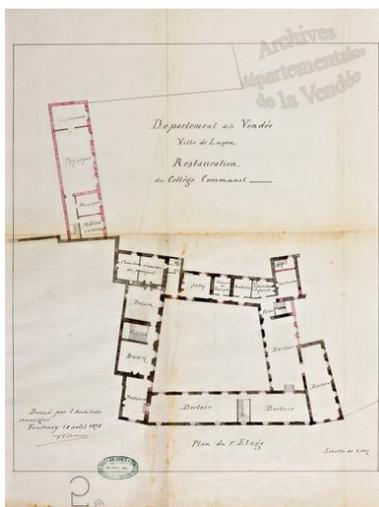


Projet de restauration du collège par Arsène Charier, le 18 août 1876 : plan du premier étage, avec le bâtiment projeté.
 Autr. Arsène Charrier, Phot. Patrice (reproduction) Giraud
 IVR52_20118500411NUCA

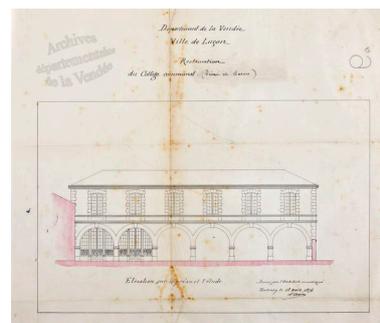


Projet de restauration du collège par Arsène Charier, le 18 août 1876 : élévation sur préau du bâtiment projeté.
 Autr. Arsène Charrier, Phot. Patrice (reproduction) Giraud
 IVR52_20118500412NUCA



Projet de restauration du collège et de l'école primaire (à l'hôtel de la Bretèche limitrophe) par Arsène Charier, le 18 août 1876 : plan du rez-de-chaussée.
 Autr. Arsène Charrier, Phot. Patrice (reproduction) Giraud
 IVR52_20118500413NUCA

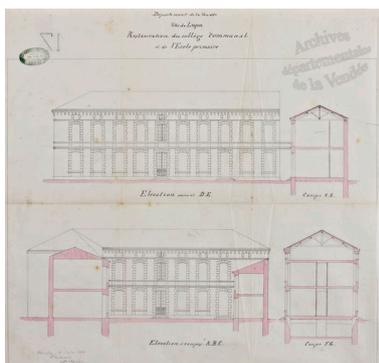


Projet de restauration du collège et de l'école primaire (à la Bretèche) par Arsène Charier, le 18 août 1876 : élévations et coupes du bâtiment au nord de la cour d'entrée.
 Autr. Arsène Charrier, Phot. Patrice (reproduction) Giraud
 IVR52_20118500414NUCA

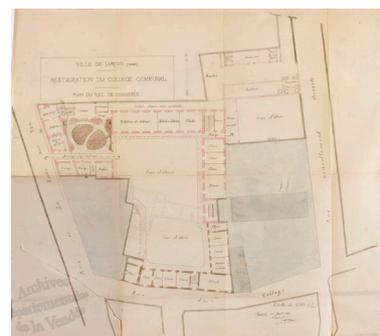


Projet de restauration du collège par Arsène Charier, le 30 janvier 1879 : plan du rez-de-chaussée.
 Autr. Arsène Charrier, Phot. Patrice (reproduction) Giraud
 IVR52_20118500415NUCA



Projet de restauration du collège par Arsène Charier, le 30 janvier 1879 : élévation et coupe sur AB.
 Autr. Arsène Charrier, Phot. Patrice (reproduction) Giraud
 IVR52_20118500416NUCA

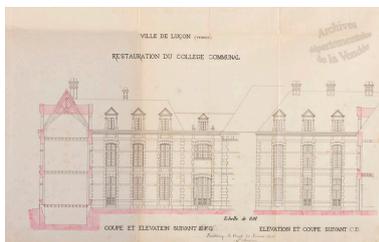

Projet de restauration du collège par Arsène Charier, le 30 janvier 1879 : élévations et coupes sur EFG et sur CD.
 Autr. Arsène Charrier, Phot. Patrice (reproduction) Giraud
 IVR52_20118500417NUCA

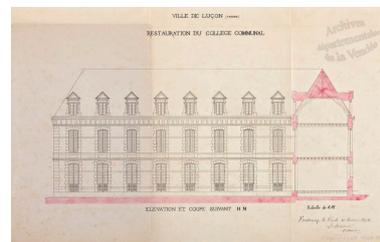

Projet de restauration du collège par Arsène Charier, le 30 janvier 1879 : élévation et coupe sur HM.
 Autr. Arsène Charrier, Phot. Patrice (reproduction) Giraud
 IVR52_20118500418NUCA



Projet de restauration du collège par Arsène Charrier, le 30 janvier 1879 : élévation sur la rue de la Roche (rue Clemenceau).
Autr. Arsène Charrier, Phot. Patrice (reproduction) Giraud
IVR52_20118500419NUCA



Façade est sur cour antérieure, correspondant aux vestiges de l'hôtel.
Phot. Patrice Giraud
IVR52_20098500238NUCA



Travée du XVIe siècle de la façade est. Photographie prise en 1970 lors du pré-inventaire, avant la destruction de la partie inférieure en 1974.
Phot. Patrice (reproduction) Giraud
IVR52_20118500440NUCA



Fenêtre du XVIe siècle, à l'étage de la façade est.
Phot. Patrice Giraud
IVR52_20098500231NUCA



Vue du sous-sol, prise de l'ouest. Noter le puits, à droite.
Phot. Patrice Giraud
IVR52_20098500228NUCA



Vue du sous-sol, prise vers le sud. Noter l'arrachement de la voûte pour ménager un escalier moderne.
Phot. Patrice Giraud
IVR52_20098500229NUCA



Détail du sous-sol, coté sud, montrant la partie supérieure d'une ouverture, aujourd'hui au ras du sol.
Phot. Patrice Giraud
IVR52_20098500230NUCA



Cheminée du XVIIIe siècle provenant de l'hôtel, remontée dans une maison de Luçon.
Phot. Patrice Giraud
IVR52_20108500473NUCA

Dossiers liés

Dossiers de synthèse :

Etude de la demeure luçonnaise (IA85001725) Pays de la Loire, Vendée, Luçon

Oeuvre(s) contenue(s) :

Oeuvre(s) en rapport :

Luçon, présentation du territoire communal (IA85001723) Pays de la Loire, Vendée, Luçon

Maison canoniale Gandillon, 7 rue des Chanoines (IA85001813) Pays de la Loire, Vendée, Luçon, 7 rue des Chanoines

Auteur(s) du dossier : Marie-Thérèse Réau

Copyright(s) : (c) Région Pays de la Loire - Inventaire général



Les vestiges de l'hôtel sur le plan cadastral actuel.

IVR52_20118500976NUDA

Auteur de l'illustration : Virginie Desvigne

Technique de relevé : reprise de fond ;

(c) Région Pays de la Loire - Inventaire général
communication libre, reproduction interdite



L'hôtel en 1816 : détail de la section K du plan cadastral (parcelles 436-443).

Référence du document reproduit :

- Plan cadastral de 1816. (Archives départementales de la Vendée ; E dépôt 128, 1 G 3).


IVR52_20078500918NUCA

Auteur de l'illustration : Patrice (reproduction) Giraud

Auteur du document reproduit : Zawisha

Échelle : 1:1250e.

(c) Région Pays de la Loire - Inventaire général ; (c) Archives départementales de la Vendée
communication libre, reproduction interdite

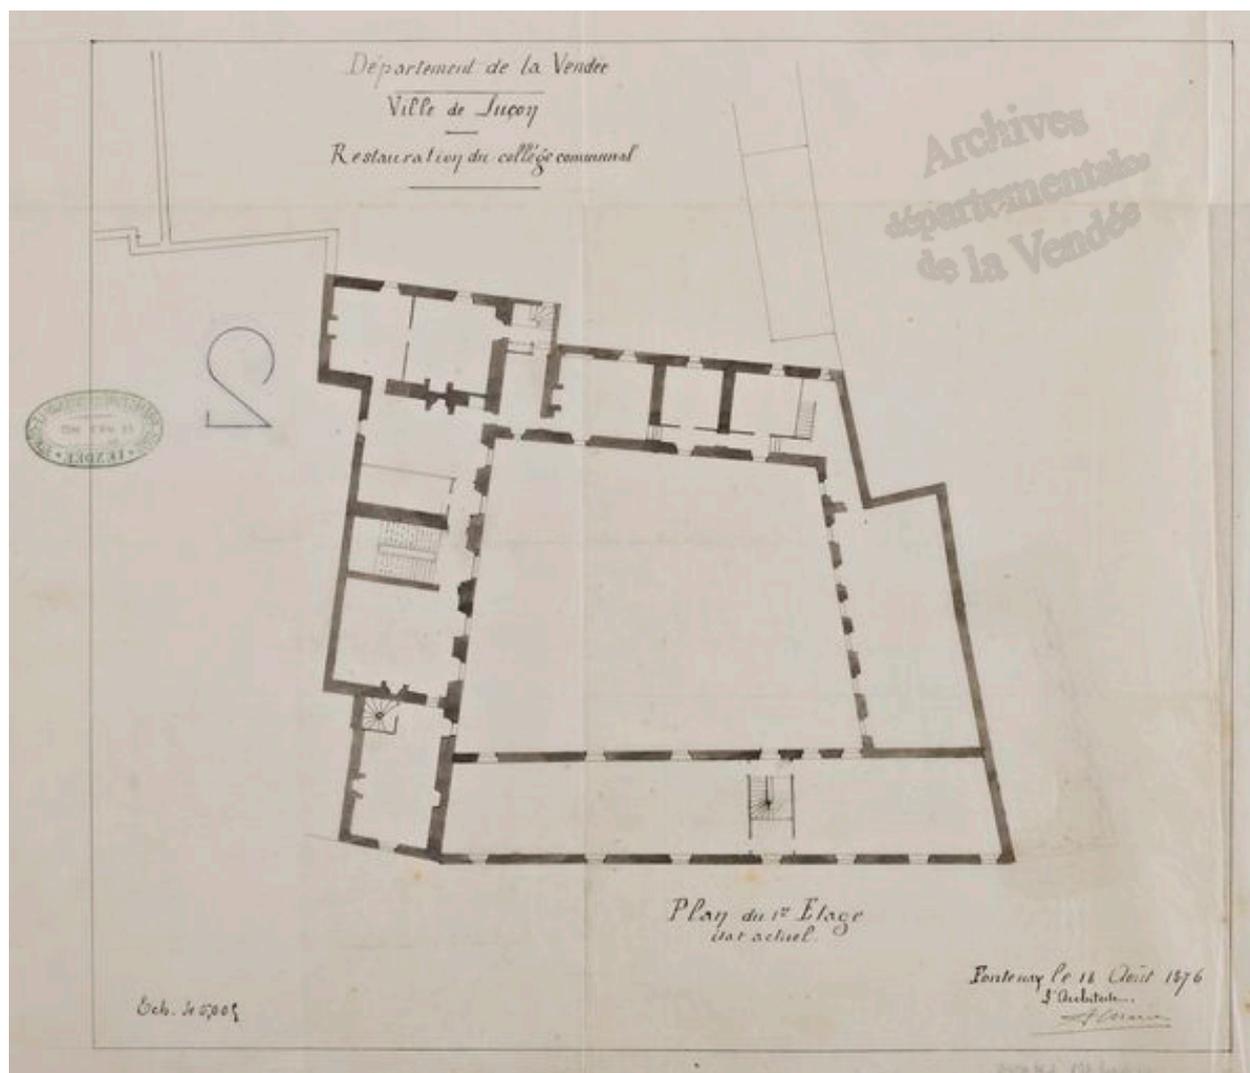

Projet de restauration du collège par Arsène Charrier, le 18 août 1876 : état actuel, plan du premier étage.

Référence du document reproduit :

- Projet de restauration du collège communal. Plan, éch. 1:200e, par Arsène Charrier, architecte, le 18 août 1876. (Archives départementales de la Vendée ; (EE) E dépôt 128, 4 M 10:5).


IVR52_20118500409NUCA

Auteur de l'illustration : Patrice (reproduction) Giraud

Auteur du document reproduit : Arsène Charrier

Échelle : 1:200e.

(c) Région Pays de la Loire - Inventaire général ; (c) Archives départementales de la Vendée
communication libre, reproduction interdite

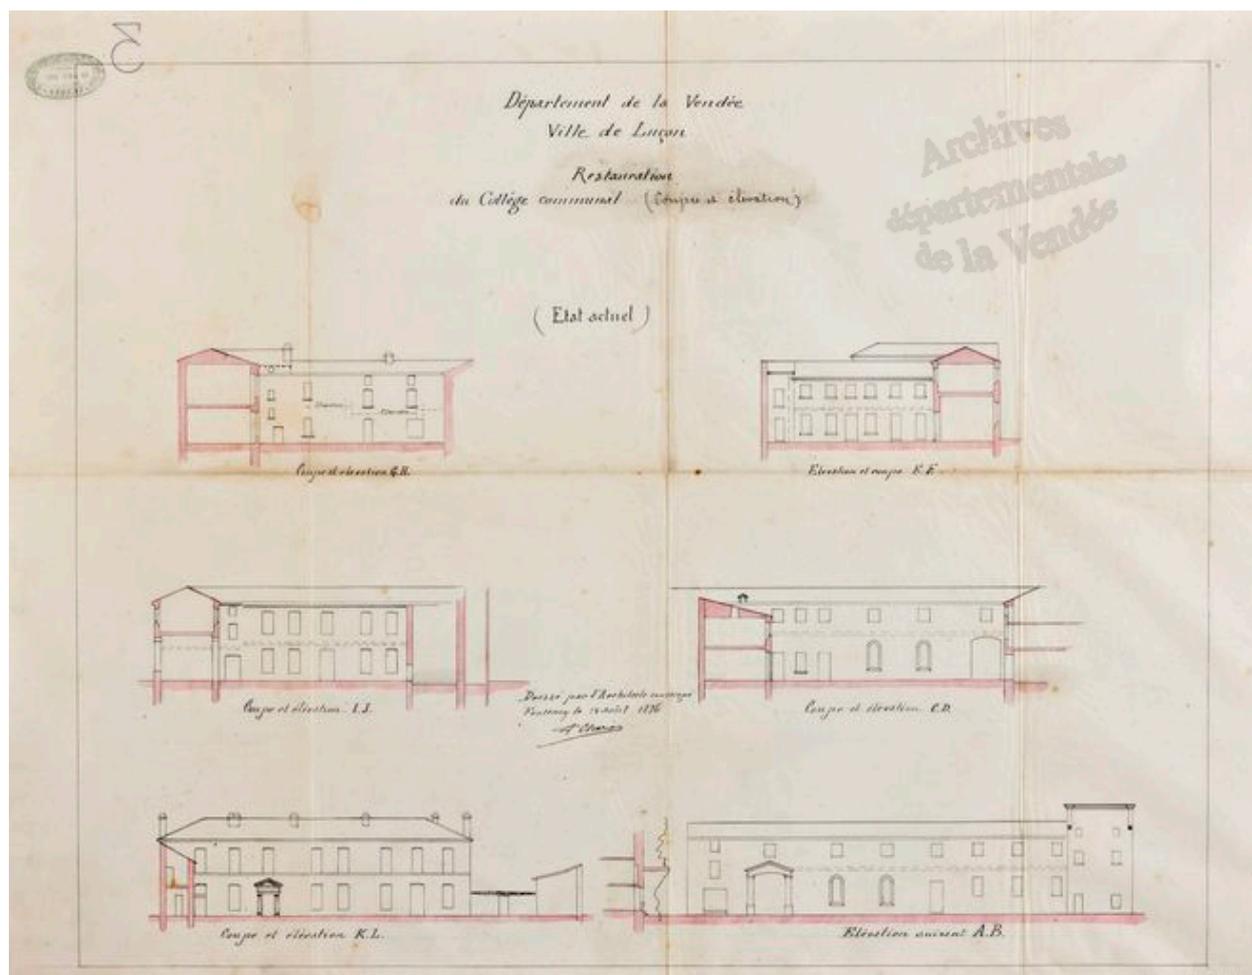

Projet de restauration du collège par Arsène Charier, le 18 août 1876 : état actuel, coupes et élévations.

Référence du document reproduit :

- Projet de restauration du collège communal. Coupes et élévations, par Arsène Charier, architecte, le 18 août 1876. (Archives départementales de la Vendée ; (Fi) E dépôt 128, 4 M 10:6).


IVR52_20118500410NUCA

Auteur de l'illustration : Patrice (reproduction) Giraud

Auteur du document reproduit : Arsène Charier

Échelle : 1:200e.

(c) Région Pays de la Loire - Inventaire général ; (c) Archives départementales de la Vendée
communication libre, reproduction interdite

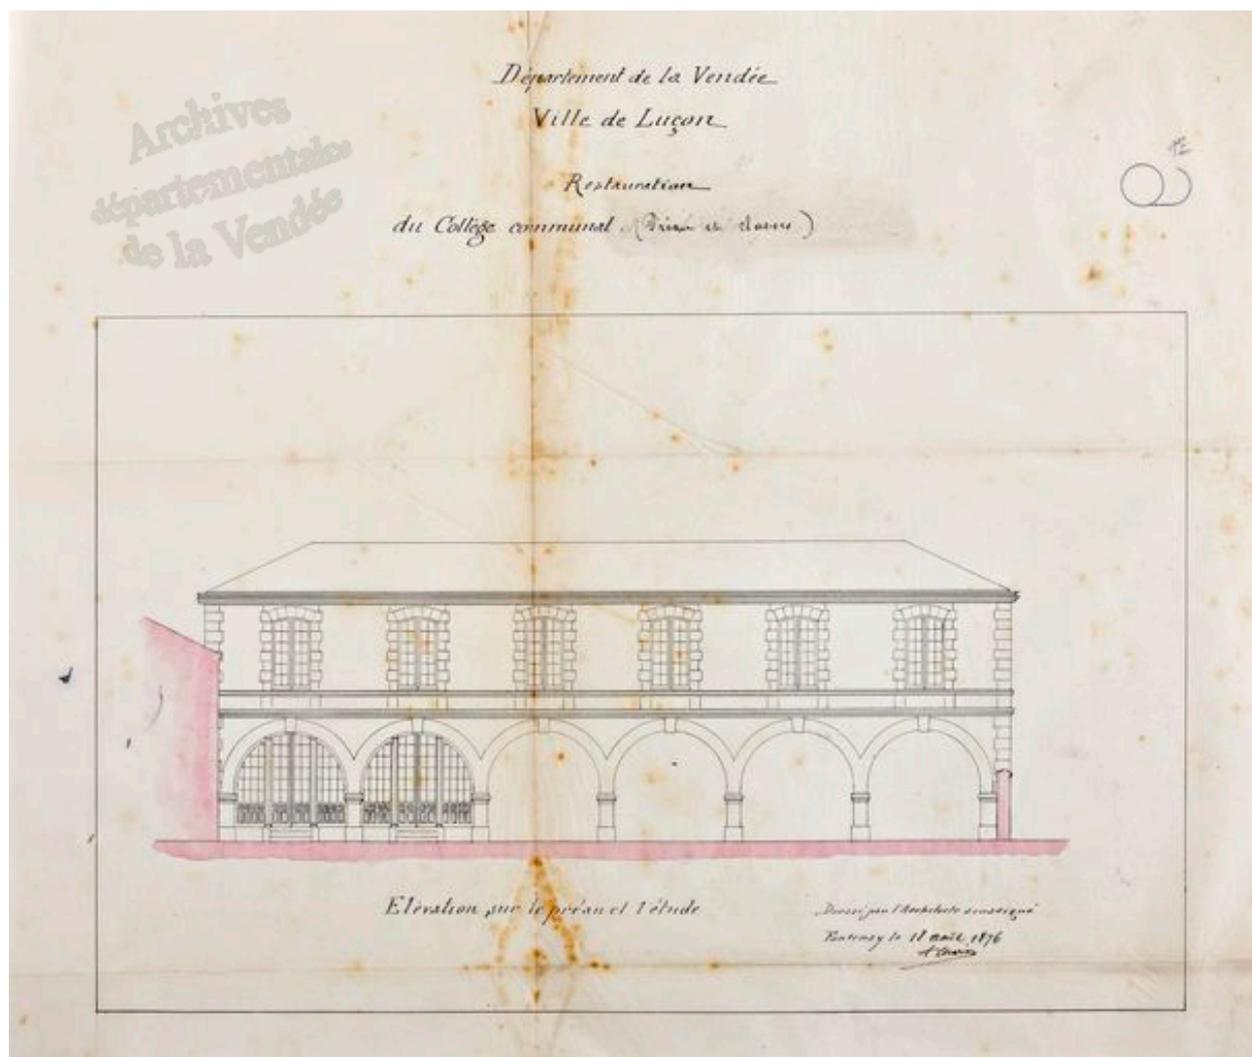

Projet de restauration du collège par Arsène Charrier, le 18 août 1876 : élévation sur préau du bâtiment projeté.

Référence du document reproduit :

- Projet de restauration du collège communal. Elévation, éch. 1:2000e, le 18 août 1876. (Archives départementales de la Vendée ; (EE) E dépôt 128, 4 M 10:10).

IVR52_20118500412NUCA

Auteur de l'illustration : Patrice (reproduction) Giraud

Auteur du document reproduit : Arsène Charrier

Échelle : 1:200e.

(c) Région Pays de la Loire - Inventaire général ; (c) Archives départementales de la Vendée
communication libre, reproduction interdite



Projet de restauration du collège et de l'école primaire (à l'hôtel de la Bretèche limitrophe) par Arsène Charrier, le 18 août 1876 : plan du rez-de-chaussée.

Référence du document reproduit :

- Projet de restauration du collège et de l'école primaire. Plan du rez-de-chaussée, éch. 1:200e, par Arsène Charrier, le 18 août 1876. (Archives départementales de la Vendée ; (Fi) E dépôt 128, 4 M 10:13).


IVR52_20118500413NUCA

Auteur de l'illustration : Patrice (reproduction) Giraud

Auteur du document reproduit : Arsène Charrier

Échelle : 1:200e.

(c) Région Pays de la Loire - Inventaire général ; (c) Archives départementales de la Vendée communication libre, reproduction interdite

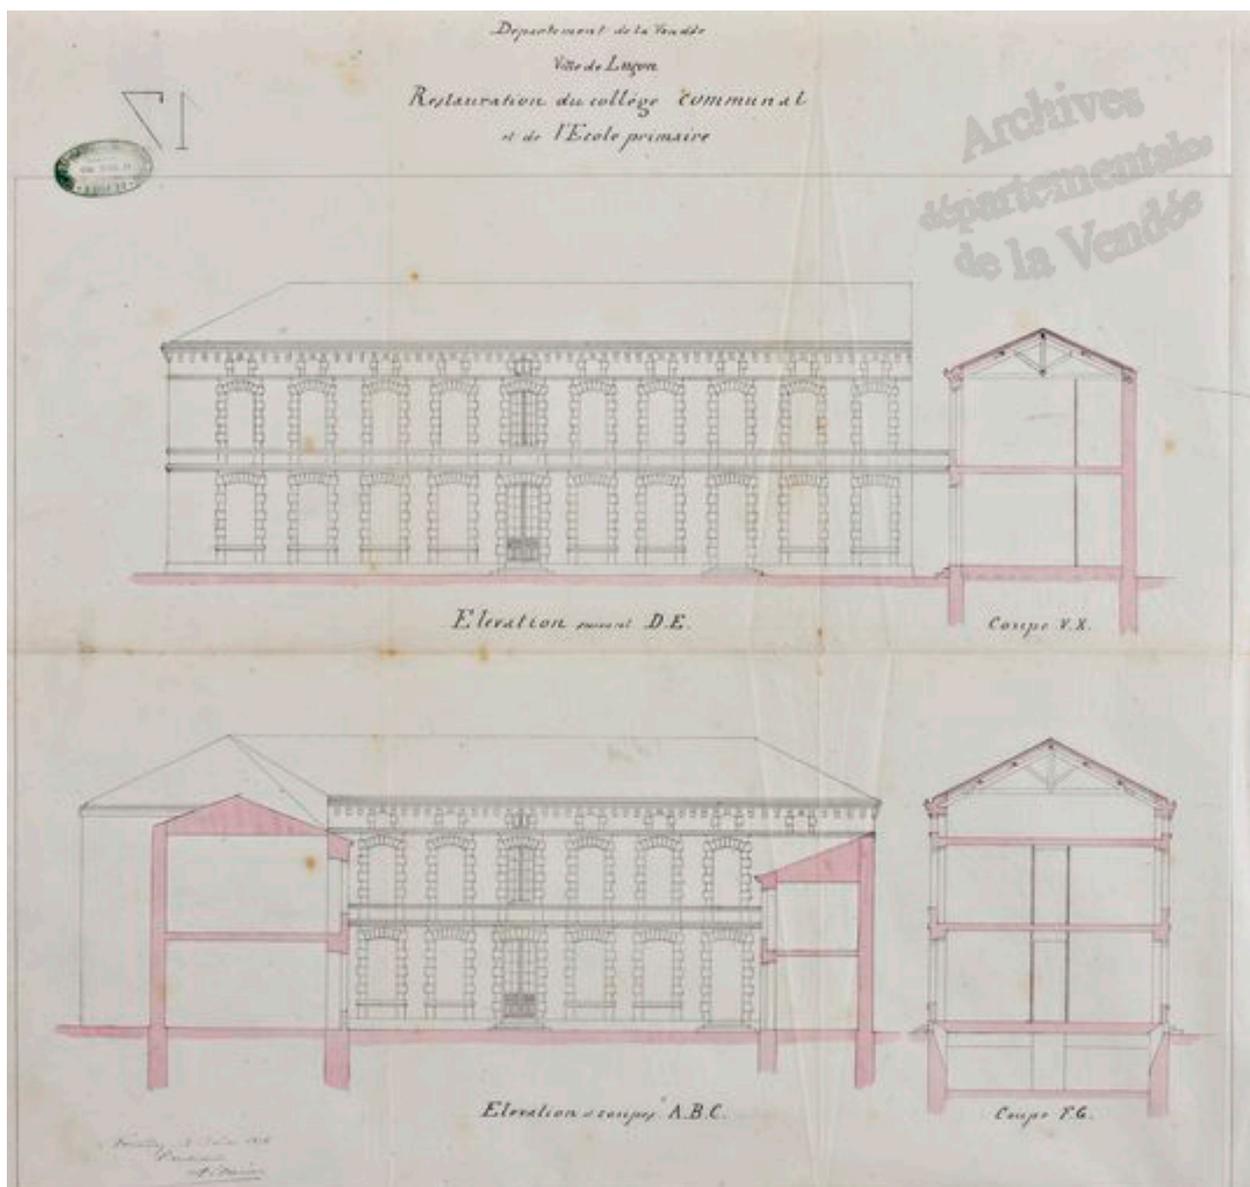

Projet de restauration du collège et de l'école primaire (à la Bretèche) par Arsène Charier, le 18 août 1876 : élévations et coupes du bâtiment au nord de la cour d'entrée.

Référence du document reproduit :

- Projet de restauration du collège et de l'école primaire. Elévations et coupe, éch. 1:200e, par Arsène Charier, le 18 août 1876. (Archives départementales de la Vendée ; (Fi) E dépôt 128, 4 M 10:15).

IVR52_20118500414NUCA

Auteur de l'illustration : Patrice (reproduction) Giraud

Auteur du document reproduit : Arsène Charrier

Échelle : 1:200e.

(c) Région Pays de la Loire - Inventaire général ; (c) Archives départementales de la Vendée
communication libre, reproduction interdite



Projet de restauration du collège par Arsène Charier, le 30 janvier 1879 : plan du rez-de-chaussée.

Référence du document reproduit :

- Projet de restauration du collège communal. Plan du rez-de-chaussée, éch. 1:200e, par Arsène Charier, architecte, le 30 janvier 1879. (Archives départementales de la Vendée ; (Fi) E dépôt 128, 4 M 10:22).


IVR52_20118500415NUCA

Auteur de l'illustration : Patrice (reproduction) Giraud

Auteur du document reproduit : Arsène Charrier

Échelle : 1:200e.

(c) Région Pays de la Loire - Inventaire général ; (c) Archives départementales de la Vendée
communication libre, reproduction interdite

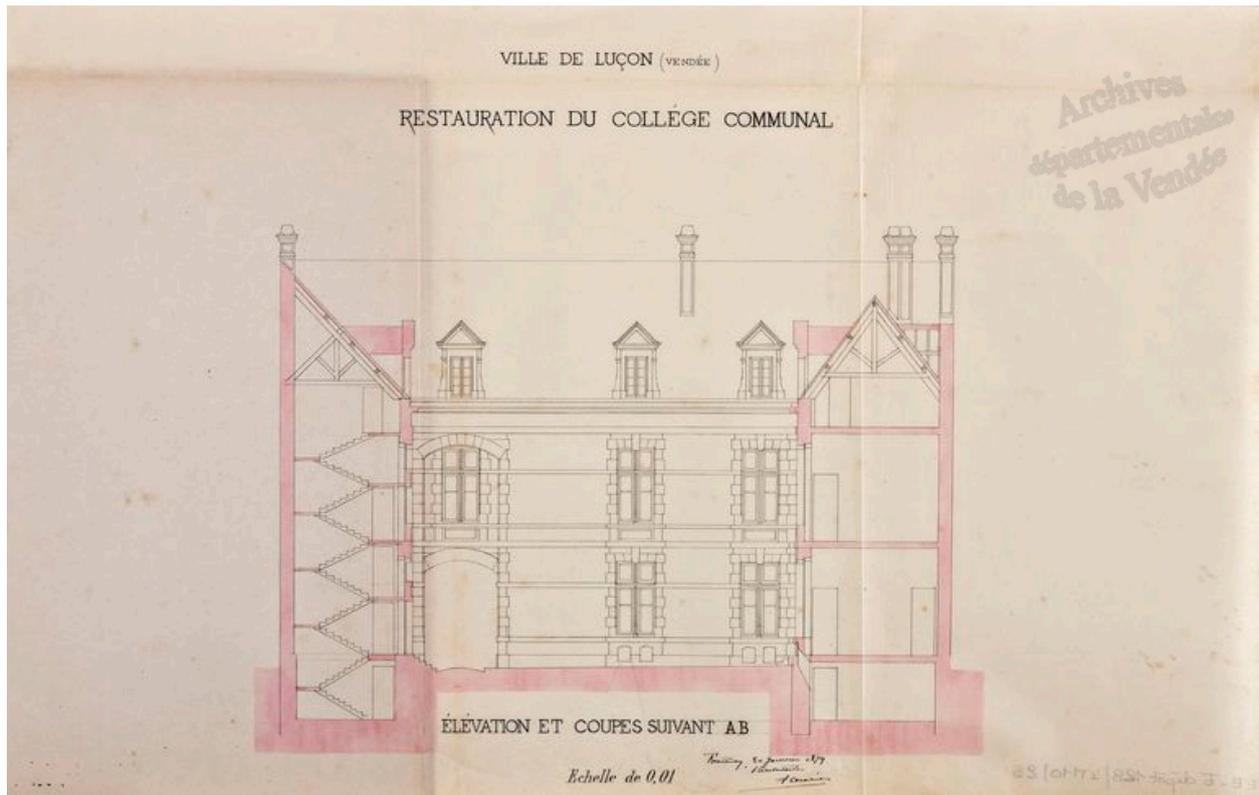

Projet de restauration du collège par Arsène Charier, le 30 janvier 1879 : élévation et coupe sur AB.

Référence du document reproduit :

- Projet de restauration du collège communal. Elévation et coupe, éch. 1:100e, par Arsène Charier, 30 janvier 1879. (Archives départementales de la Vendée ; (EE) E dépôt 128, 4 M 10:25).


IVR52_20118500416NUCA

Auteur de l'illustration : Patrice (reproduction) Giraud

Auteur du document reproduit : Arsène Charrier

Échelle : 1:100e.

(c) Région Pays de la Loire - Inventaire général ; (c) Archives départementales de la Vendée
communication libre, reproduction interdite

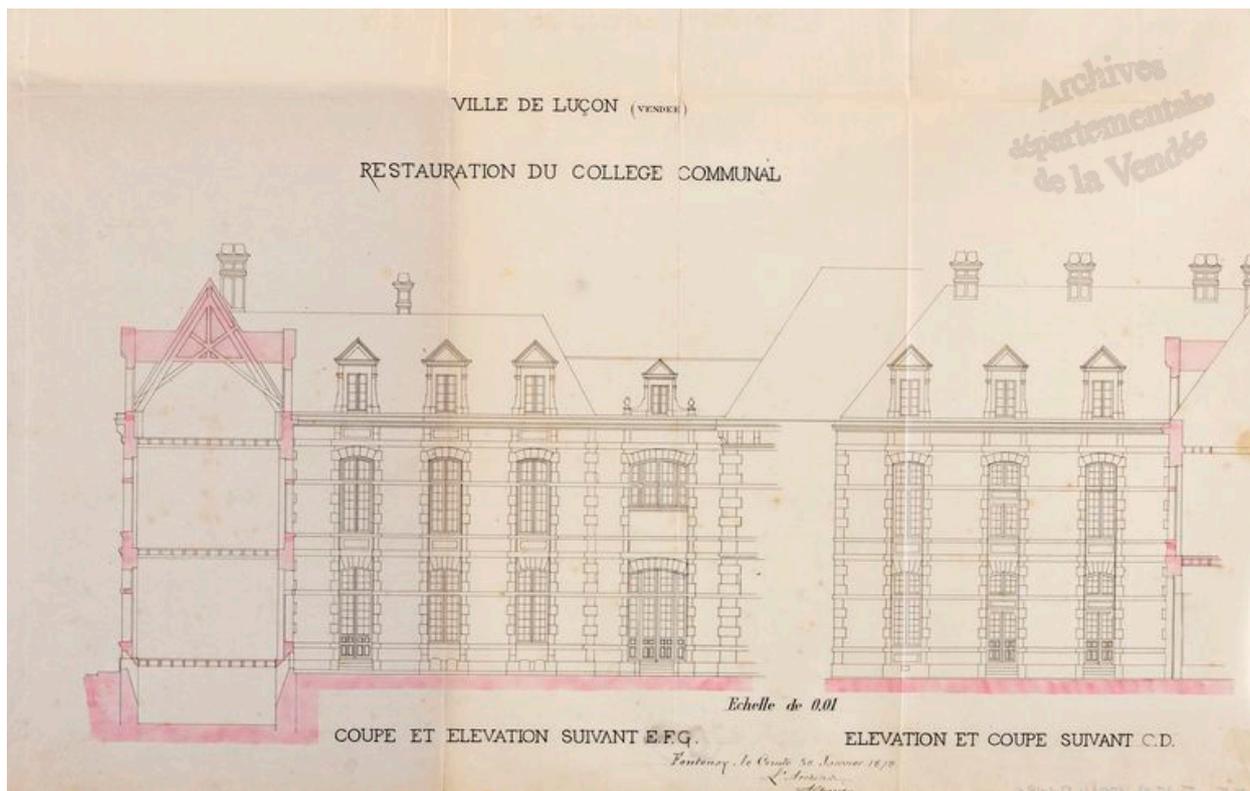

Projet de restauration du collège par Arsène Charrier, le 30 janvier 1879 : élévations et coupes sur EFG et sur CD.

Référence du document reproduit :

- Projet de restauration du collège communal. Elévations et coupes, éch. 1:100e, par Arsène Charrier, architecte, le 30 janvier 1879. (Archives départementales de la Vendée ; (EE) E dépôt 128, 4 M 10:26).


IVR52_20118500417NUCA

Auteur de l'illustration : Patrice (reproduction) Giraud

Auteur du document reproduit : Arsène Charrier

Échelle : 1:100e.

(c) Région Pays de la Loire - Inventaire général ; (c) Archives départementales de la Vendée
communication libre, reproduction interdite

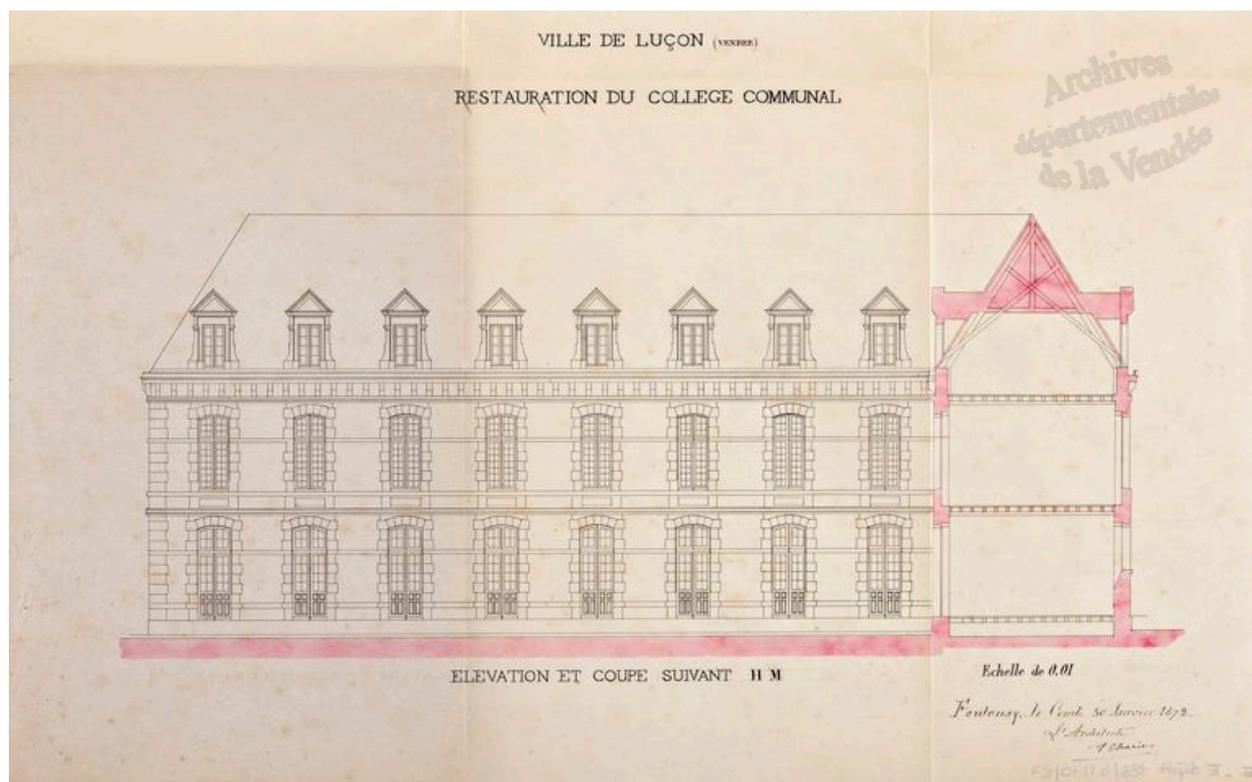

Projet de restauration du collège par Arsène Charrier, le 30 janvier 1879 : élévation et coupe sur HM.

Référence du document reproduit :

- Projet de restauration du collège communal. Elévation et coupe, éch. 1:100e, par Arsène Charrier, le 30 janvier 1879. (Archives départementales de la Vendée ; (EE) E dépôt 128, 4 M 10:27).


IVR52_20118500418NUCA

Auteur de l'illustration : Patrice (reproduction) Giraud

Auteur du document reproduit : Arsène Charrier

Échelle : 1:100e.

(c) Région Pays de la Loire - Inventaire général ; (c) Archives départementales de la Vendée
communication libre, reproduction interdite

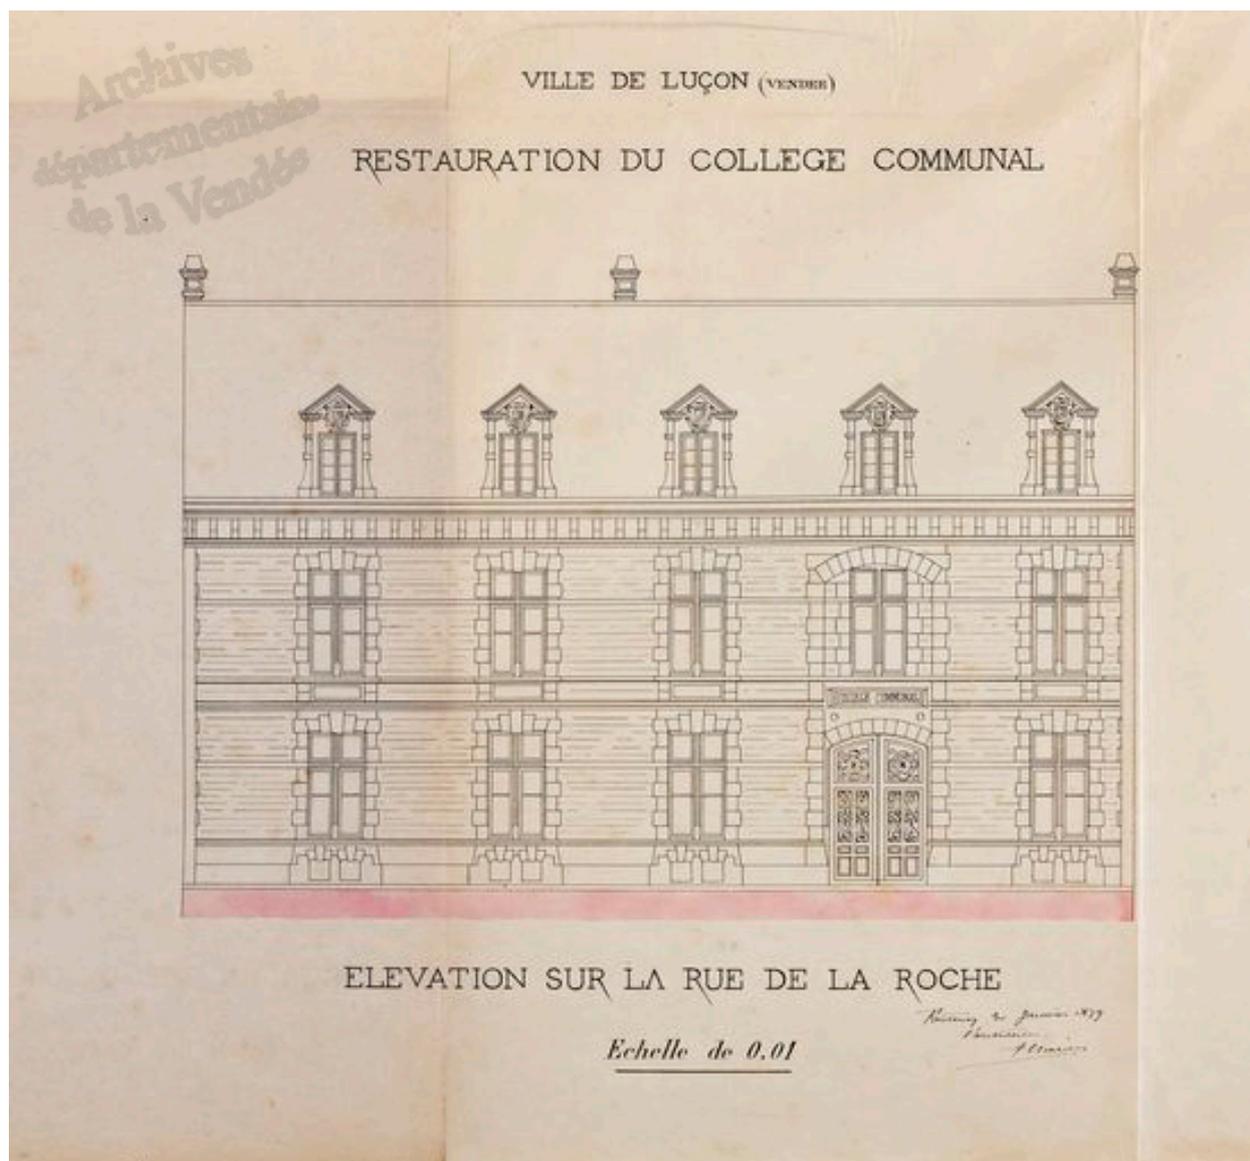

Projet de restauration du collège par Arsène Charier, le 30 janvier 1879 : élévation sur la rue de la Roche (rue Clemenceau).

Référence du document reproduit :

- Projet de restauration du collège communal. Elévation sur rue, éch. 1:100e, par Arsène Charier, le 30 janvier 1879. (Archives départementales de la Vendée ; (EE) E dépôt 128, 4 M 10:28).

IVR52_20118500419NUCA

Auteur de l'illustration : Patrice (reproduction) Giraud

Auteur du document reproduit : Arsène Charrier

Échelle : 1:100e.

(c) Région Pays de la Loire - Inventaire général ; (c) Archives départementales de la Vendée
communication libre, reproduction interdite



Façade est sur cour antérieure, correspondant aux vestiges de l'hôtel.

IVR52_20098500238NUCA

Auteur de l'illustration : Patrice Giraud

(c) Région Pays de la Loire - Inventaire général

reproduction soumise à autorisation du titulaire des droits d'exploitation



Travée du XVIe siècle de la façade est. Photographie prise en 1970 lors du pré-inventaire, avant la destruction de la partie inférieure en 1974.

IVR52_20118500440NUCA

Auteur de l'illustration : Patrice (reproduction) Giraud

(c) Région Pays de la Loire - Inventaire général ; (c) Archives départementales de la Vendée
communication libre, reproduction interdite



Fenêtre du XVII^e siècle, à l'étage de la façade est.

IVR52_20098500231NUCA

Auteur de l'illustration : Patrice Giraud

(c) Région Pays de la Loire - Inventaire général

reproduction soumise à autorisation du titulaire des droits d'exploitation



Vue du sous-sol, prise de l'ouest. Noter le puits, à droite.

IVR52_20098500228NUCA

Auteur de l'illustration : Patrice Giraud

(c) Région Pays de la Loire - Inventaire général

reproduction soumise à autorisation du titulaire des droits d'exploitation



Vue du sous-sol, prise vers le sud. Noter l'arrachement de la voûte pour ménager un escalier moderne.

IVR52_20098500229NUCA

Auteur de l'illustration : Patrice Giraud

(c) Région Pays de la Loire - Inventaire général

reproduction soumise à autorisation du titulaire des droits d'exploitation




Détail du sous-sol, coté sud, montrant la partie supérieure d'une ouverture, aujourd'hui au ras du sol.

IVR52_20098500230NUCA

Auteur de l'illustration : Patrice Giraud

(c) Région Pays de la Loire - Inventaire général

reproduction soumise à autorisation du titulaire des droits d'exploitation

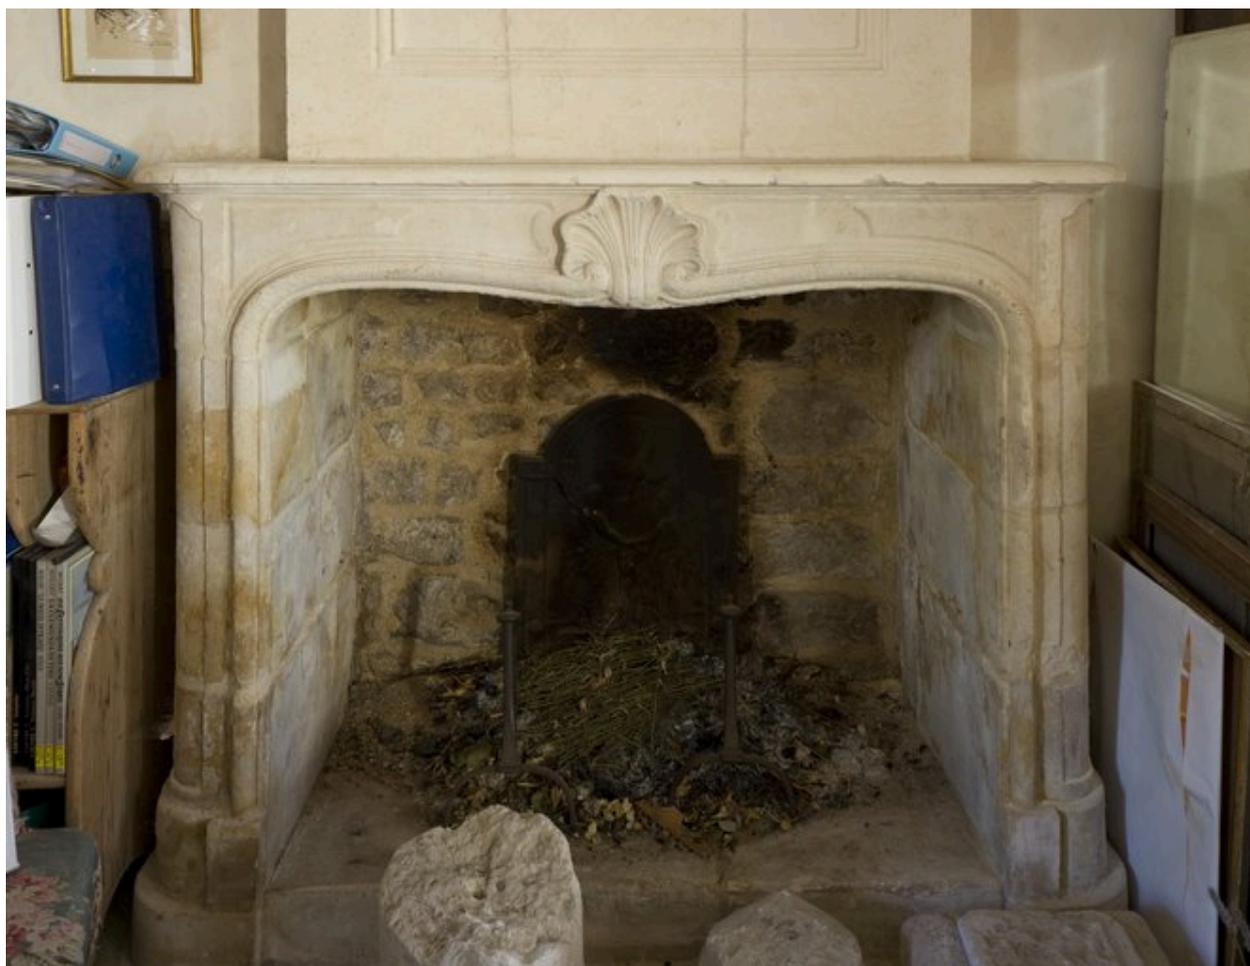

Cheminée du XVIIIe siècle provenant de l'hôtel, remontée dans une maison de Luçon.

IVR52_20108500473NUCA

Auteur de l'illustration : Patrice Giraud

(c) Région Pays de la Loire - Inventaire général

reproduction soumise à autorisation du titulaire des droits d'exploitation