


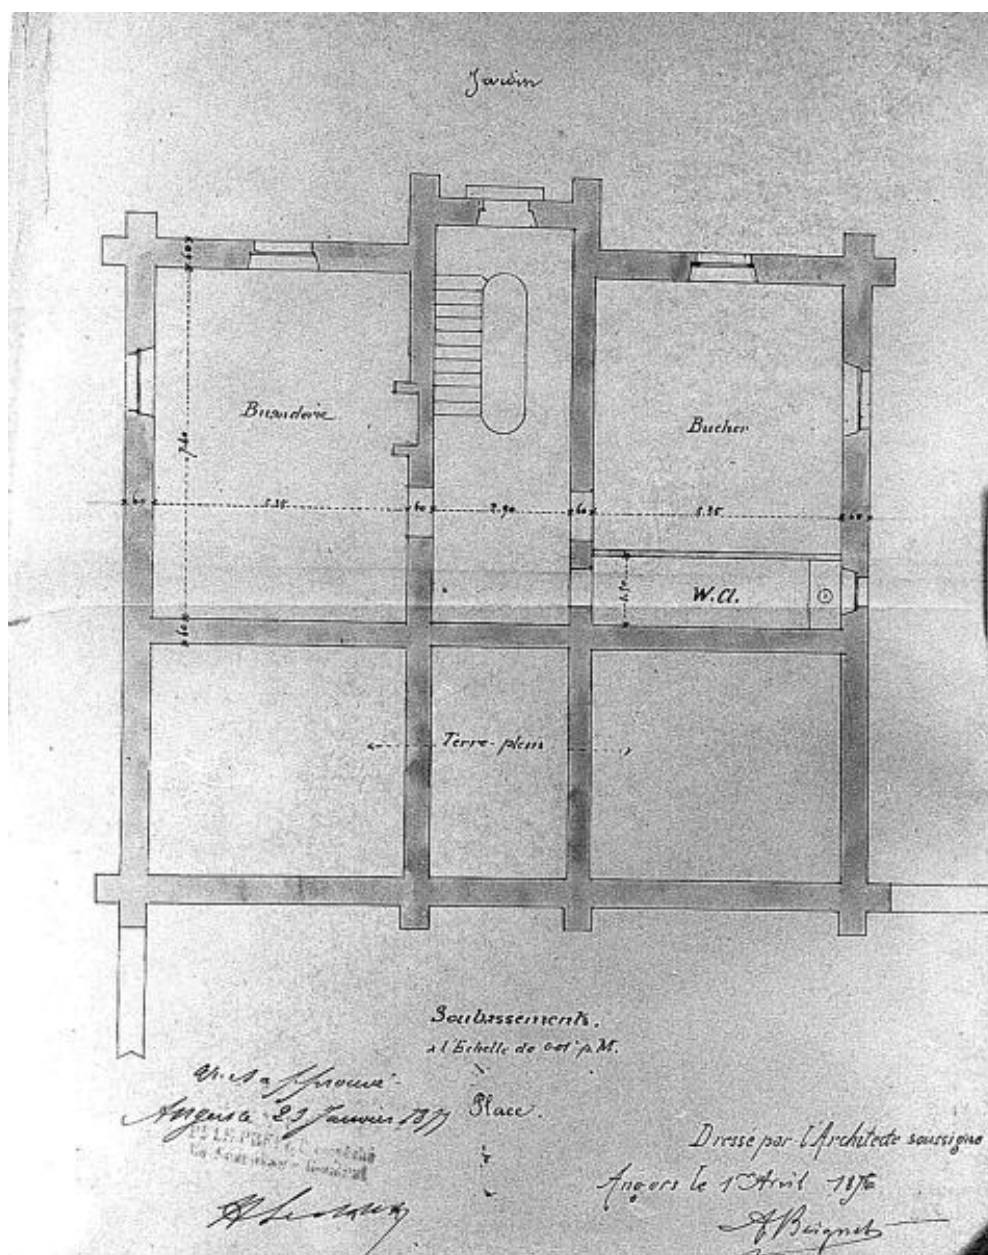

Plan de l'étage de soubassement, Auguste Beignet, 1er avril 1876, échelle 1/100. (AM Montjean-sur-Loire ; 2 M 3).

Référence du document reproduit :

- Presbytère 1875-1881. (Archives municipales de Montjean-sur-Loire ; 2 M 3).

IVR52_19854901827X

Auteur de l'illustration (reproduction) : Bruno Rousseau

Date de prise de vue : 1985

(c) Conseil départemental de Maine-et-Loire - Conservation départementale du patrimoine ; (c) Région Pays de la Loire - Inventaire général ; (c) Archives municipales de Montjean-sur-Loire
communication libre, reproduction soumise à autorisation