Pays de la Loire, Vendée
Luçon
rue de l' Hôpital

Hôpital général, puis hôpital, rue de l'Hôpital

Références du dossier

Numéro de dossier : IA85001727
Date de l'enquête initiale : 2006
Date(s) de rédaction : 2007
Cadre de l'étude : inventaire topographique Commune de Luçon
Degré d'étude : étudié

Désignation

Dénomination : hôpital général, hôpital
Parties constituantes non étudiées : église

Compléments de localisation

Milieu d'implantation : en ville
Références cadastrales : 1816, M, 294-307 ; 1845, F, 489-501 ; 2005, AR, 51, 55, 273, 274, 398

Historique

L'hôpital général de Luçon a été fondé en janvier 1679 par des lettres patentes de Louis XIV, enregistrées par le parlement le 21 avril suivant. Le lieu choisi était l'aumônerie de la cathédrale, elle-même fondée au Moyen-Age au sud-ouest de la ville. La création d'un hôpital général se fit à l'instigation de Mgr de Barillon, qui y songeait depuis plusieurs années ; ainsi, dès 1673, il avait appelé deux Filles de la Charité pour desservir l'aumônerie et il en sollicitera de nouvelles pour l'hôpital. De l'ancienne aumônerie, subsiste la chapelle Sainte-Madeleine, fondée en 1400 par l'aumônier Nicolas Favre, remaniée et restaurée au cours des XVIIe et XIXe siècles. Par ailleurs, nous savons que le logement de l'aumônier se situait au sud de la chapelle et qu'il fut remplacé en 1765 par le pavillon Saint-Côme. Quant au fonctionnement de l'institution, nous en savons peu de choses, si ce n'est qu'en 1679, ses revenus étaient distribués aux pauvres. Nous ne sommes guère renseignés sur les travaux entrepris suite à la fondation de 1679, si ce n'est que la nouvelle salle de l'hôpital fut construite peu après 1685, vraisemblablement à l'ouest de la chapelle. Les bâtiments ayant été reconstruits vers 1880 (à l'exception du pavillon Saint-Côme), il est difficile d'en imaginer l'apparence autrement que par le plan de Luçon de 1704 et le plan cadastral de 1816. En revanche, la construction du pavillon Saint-Côme en 1765 est attestée par une délibération du bureau de l'hôpital, le 30 mars 1764, faisant allusion aux plans et devis dressés par l'entrepreneur luçonnais Charles Réveillaud ; cette information est confirmée par un don de Mgr Jacquemet et par une inscription aux armes du prélat, sur la façade du bâtiment. L'année suivante, comme le montre une autre inscription, Mgr Jacquemet offrira la clôture de choeur de la chapelle (communiquant avec le pavillon Saint-Côme) et, en 1769, fera à nouveau un don pour le bâtiment destiné au logement des religieuses - peut-être une partie du même pavillon, édifié à l'emplacement de l'ancien logis de l'aumônier. Au cours de la première moitié du XIXe siècle, quelques travaux sont réalisés, mais leur ampleur reste modeste. La grande campagne de restauration de l'hôpital commence par la remise en état de la chapelle par l'architecte municipal Léon Ballereau, de 1865 à 1867. Après la guerre de 1870, la reconstruction d'une grande partie des anciens bâtiments est entreprise. Léon Ballereau présente, en 1872, un projet de style néo-gothique qui restera sans suite ; seules, plusieurs dépendances seront édifiées d'après ses plans. C'est le nouvel architecte municipal, Charles Smolski, qui réalisera les travaux de 1879 à 1881, selon la date portée sur la façade et une plaque commémorative à l'intérieur ; l'adjudication des travaux eut lieu le 27 avril 1879. Les travaux comprennent la reconstruction de l'ensemble des bâtiments selon un plan régularisé - à l'exception du pavillon Saint-Côme - et de nouvelles constructions. C'est lors de cette campagne qu'une remarquable cheminée (étudiée à part) provenant de la demeure 58 rue du Port, fut placée dans l'actuelle salle-à-manger du pavillon Saint-Michel. Les travaux se poursuivront au cours du premier quart du XXe siècle, avec la construction, par les architectes Léon II et Jacques Ballereau, de deux bâtiments destinés aux militaires, l'un pour les malades généraux,

l'autre pour les contagieux. Le projet sélectionné lors du concours lancé en 1908, fut repris par les architectes en 1909 mais, en raison de la guerre, les travaux seront interrompus ; leur achèvement sera l'œuvre de l'architecte fontenaisien Barbechoux, vers 1930. Nous ne ferons ici qu'une simple allusion aux importants aménagements de la seconde moitié du XXe siècle, dans la partie ouest de l'enclos ; quant à la maison de retraite - datant du 3e quart du XXe siècle et aujourd'hui détruite - son étude a donné lieu à un dossier particulier.

Période(s) principale(s) : 1er quart 14e siècle, 4e quart 17e siècle, 3e quart 18e siècle, 4e quart 19e siècle, 1er quart 20e siècle
Dates : 1400 (porte la date), 1765 (daté par source), 1879 (daté par source), 1881 (daté par source)
Auteur(s) de l'oeuvre : Charles Réveillaud (entrepreneur, attribution par source), Charles Smolski (architecte, attribution par source), P. Barbechoux (architecte, attribution par source), Léon Ballereau (architecte, attribution par source), Jacques Ballereau (architecte, attribution par source)
Remploi provenant de : Pays de la Loire, Vendée, Luçon, 58 rue du Port

Description

L'hôpital est de plan régulier pour sa partie antérieure au milieu du XXe siècle, celle qui est étudiée ici. Les constructions sont en calcaire : pierre de taille pour la chapelle, moellon autrefois enduit pour tous les autres bâtiments. Les toitures sont en tuiles creuses por la chapelle, le pavillon Saint-Côme et certaines dépendances ; les toits de tous les autres bâtiments sont couverts d'ardoises, à l'exception des terrasses du long bâtiment rue de l'Asile. Les toits sont à longs pans, souvent à pignon découvert, parfois à croupe, à croupe polygonale pour le bâtiment le plus au sud, rue de l'Asile ; le clocher de la chapelle est une flèche et le bâtiment principal, rue de l'Hôpital, est rythmé de deux pavillons couverts de toits brisés en pavillon. La chapelle Sainte-Madeleine, de plan allongé, est voûtée en berceau brisé ; à l'origine, le niveau du sol était plus bas. Les bâtiments possèdent un seul étage. Les façades sont soit ordonnancées, soit simplement à travées.

Eléments descriptifs

Matériau(x) du gros-oeuvre, mise en oeuvre et revêtement : calcaire ; enduit partiel ; moellon ; pierre de taille
Matériau(x) de couverture : tuile creuse, ardoise, pierre en couverture
Plan : plan régulier, plan allongé
Étage(s) ou vaisseau(x) : 1 étage carré
Couvrements : voûte en berceau brisé
Élévations extérieures : élévation à travées, élévation ordonnancée
Type(s) de couverture : terrasse ; toit à longs pans ; toit brisé en pavillon ; flèche polygonale ; pignon découvert ; croupe ; croupe polygonale
Escaliers : escalier dans-oeuvre : escalier tournant à retours avec jour, escalier en charpente

Typologies et état de conservation

État de conservation : restauré, remanié

Décor

Techniques : sculpture
Représentations : ange ; armoiries
Précision sur les représentations :

Un ange portant un écu est sculpté à l'angle nord-est de la chapelle. Les armoiries, bûchées, de Mgr Jacquemet surmontent la porte du pavillon Saint-Côme. Des armoiries non identifiées - éventuel réemploi - se trouvent à l'angle de la chapelle et du pavillon Saint-Côme.

Statut, intérêt et protection

Intérêt de l'œuvre : à signaler
Statut de la propriété : propriété publique

Références documentaires

Documents d'archive

- Archives départementales de la Vendée ; 1 G 1. Catalogue des évêques de Luçon de 1317 à 1699, manuscrit du chanoine Jean Brumauld de Beauregard, vicaire général de Mgr de Mercy, vers 1780. (Il existe un autre exemplaire de ce manuscrit aux Archives de l'évêché de Luçon. AAR 16).

- Biographie d'Etienne de Loypeau (1388-1407) : Le 2 février 1400, mention de la fondation de la chapelle Sainte-Madeleine par Nicolas Favre, aumônier de la cathédrale, pour permettre aux malades qui gardent le lit d'entendre la messe.
- Biographie de Nicolas Boutaud (1462-1490) : Le 18 avril 1463, échange entre l'évêque et l'aumônier Pierre Fauceau, mais l'aumônier continuera à assurer le service accoutumé et à donner l'hospitalité aux pauvres. A la suite de la transaction, l'évêque possède désormais l'ancienne chapelle de l'aumônerie (proche de la cathédrale) avec maison et jardin ; les confronts sont la doue de la forteresse du lieu par laquelle on va du port à la chapelle Saint-Mathurin, ainsi que le chemin qui va de la porte de la forteresse à la maison du curé. Quant à l'aumônier, il possède désormais la chapelle, maison et verger de Saint-Sauveur, où l'on fait le saint synode, l'un des confronts étant la rue ou chemin qui va du four du Grand Bourgneuf à la Vase ; il s'agit de la chapelle Sainte-Madeleine.
- Biographie de Baptiste Tiercelin (1562-1569) : Le 9 octobre 1570, l'office canonial est célébré à la chapelle Sainte-Madeleine, vu l'état déplorable de la cathédrale.

- Archives départementales de la Vendée ; H dépôt 3, C 1 (ancienne cote). Le 7 mars 1539, bénédiction d'un terrain pris sur le jardin de l'aumônerie pour servir de cimetière aux pauvres.

- Archives départementales de la Vendée ; H dépôt 3, A 7 (ancienne cote). Contrat entre le procureur de Mgr de Barillon et la supérieure des Filles de la Charité pour l'établissement de deux sœurs à l'aumônerie de Luçon, le 23 juillet 1673.

- Archives départementales de la Vendée ; H dépôt 2, A 4 (ancienne cote). En 1675, mention - dans un acte passé par le chanoine aumônier de Luçon - de son consentement pour l'établissement d'un hôpital général à son aumônerie.

- Archives départementales de la Vendée ; H dépôt 3, B 16 (ancienne cote)).
  - Le 21 janvier 1677, ordonnance de Mgr de Barillon annonçant sa visite à l'aumônerie le lendemain.
  - Le 22 janvier 1677, procès-verbal de la visite de Mgr de Barillon à l'aumônerie, pour procéder à la désignation de la portion de maison et de jardin devant être affectée, à l'avenir, au logement du chanoine aumônier.

- Archives départementales de la Vendée ; H dépôt 3, E 1 (ancienne cote). Registre des commissions administratives de l'hôpital de Luçon (1679-1762).

- Archives départementales de la Vendée ; H dépôt 3, A 2 (ancienne cote). En janvier 1679, lettres patentes de Louis XIV, à la demande de Mgr de Barillon, pour l'établissement d'un hôpital à Luçon au lieu dit l'Aumônerie (pièce originale sur parchemin, avec sceau aux armes de France).

- Archives départementales de la Vendée ; 3 E 49/5 (étude Bourdeau). Procès-verbal de visite de la maison, jardin et appartenances de l'Aumônerie, faite le 12 décembre 1679 à la demande de l'hôpital, suite au décès du chanoine Lemanceau, aumônier. Le logis et les dépendances de l'aumônerie sont confrontés à la chapelle de la Madeleine et à la rue de la Vase ; il s'agit donc des bâtiments ayant précédé le pavillon Saint-Côme.

- Archives départementales de la Vendée ; 2 G 115. Vente à l'hôpital de deux petites maisons situées à la Madeleine, le 17 janvier 1685, pour faire la nouvelle salle de l'hôpital.

- Archives départementales de la Vendée ; H dépôt 3, A 4 (ancienne cote). Fin XVIIe, notes concernant l'hôpital général, nouvellement établi par Mgr de Barillon.

- Archives départementales de la Vendée ; H dépôt 3, E 2 (ancienne cote). Registre des commissions administratives de l'hôpital de Luçon (1762-1787).
  - Le 30 mars 1764, mention des plan et devis dressés par l'architecte Charles Ruelland, en vue de la reconstruction de la salle Saint-Côme.

- Archives départementales de la Vendée ; H dépôt 3, E 10 (ancienne cote). Registre des recettes de l'hôpital de Luçon.
  - Fol. 5 : Le 1er mars 1765, don par Mgr Jacquemet de 2000 francs pour la construction du nouveau bâtiment de l'hôpital.
  - Fol. 19 : Le 25 juillet 1769, don par Mgr Jacquemet de 1200 francs pour le nouveau bâtiment destiné au logement des Filles de la Charité.

- Archives départementales de la Vendée ; H dépôt 3, O 2/1. Travaux des années 1844-1879 et 1940-1943.
  - Projet de bains par Léon Ballereau en 1844, non exécuté. Projet de bains par Léon Ballereau en 1849, exécuté la même année par Morat (charpente), Poitevin (maçonnerie et couverture), Vexiau (plomberie), Moreau (peinture et vitrerie).
  - Restauration d'un escalier en pierre, en 1852, par le tailleur de pierre Hibert, sur un devis de Ballereau.
  - Reconstruction de la grange de la métairie de l'Aumônerie en 1858, par Louis Gauffriau et Morat. - Construction d'une salle en 1859, d'après le devis de l'architecte luçonnais Achille Buquet.
  - Travaux divers en 1868, d'après devis de Léon Ballereau.
  - Construction de la boulangerie en 1872, de la buanderie en 1873, d'après les plans et devis de Léon Ballereau.
  - Construction du reste des dépendances en 1875, d'après le devis d'Arsène Charier (porcherie, poulailler, étable à vaches, stalle pour un cheval, grand hangar pour matériel et grenier à fourrage ; en outre, un hangar servant de bûcher - probablement la grange de la métairie de l'Aumônerie, datant de 1858 - sera transporté dans la nouvelle cour et allongé de 3 travées).
  - Mur de clôture en 1879, par l'entrepreneur Hibert, d'après les plans et devis de Charles Smolski.
  - Divers travaux de 1940 à 1943 (achèvement d'un pavillon, surélévation et aménagement du pavillon d'entrée, aménagement du bâtiment principal, déplacement d'une cage d'escalier, etc).

- Archives départementales de la Vendée ; H dépôt 3, O 2/1. Dossier sur la restauration de la chapelle par Léon Ballereau, architecte municipal (1865-1867). - Devis estimatif, exposé, série de prix et conditions générales par Léon Ballereau, le 30 décembre 1865.
  - Extrait des délibérations de la Commission d'administration de l'hospice, le 1er février 1866 : le projet Ballereau convient ; la loterie est autorisée par le préfet ; souhait de traiter à l'économie, de gré à gré avec les artisans.
  - Devis de Léon Ballereau, le 14 février 1867, reprenant celui de 1865.
  - Extrait des délibérations de la Commission d'administration de l'hospice, le 16 février 1867 : on a traité de gré à gré avec Parlant, Sureau, David et Levieux ; l'autorisation du préfet est sollicitée.
  - Extrait des délibérations du Conseil municipal, le 17 février 1867 : acceptation du devis de Ballereau et de l'avis de la Commission de l'hospice.
  - Décompte des travaux par Léon Ballereau, le 20 septembre 1867.
  - Mémoires de divers travaux, établis au cours du deuxième semestre 1867 : A. Lusson pour les vitraux en grisaille, Alexis Vinçonneau pour la ferblanterie, Mouniau pour les enduits, Sureau pour des travaux supplémentaires de serrurerie, carrelage etc, B. Charles pour la peinture.

- Archives départementales de la Vendée ; 4 N 61. Séance du Conseil départemental des Bâtiments civils, le 19 juillet 1866, au sujet du projet de restauration de la chapelle par Léon Ballereau. Clair, le rapporteur, critique le choix du langage roman pour les nouvelles baies, alors que le reste de l'édifice est de transition romano-gothique ; il demande un style plus ogival.

- Archives départementales de la Vendée ; E dépôt 128. 3 M 1.
  - Pièce de 1866 concernant la loterie organisée pour la restauration de la chapelle, d'après les plans et devis de Léon Ballereau.
  - Lettre des administrateurs de l'hôpital au maire, en 1878, concernant le projet de reconstruction d'une partie des bâtiments. Note sur les soumissions en vue de l'adjudication des travaux, le 27 avril 1879 ; Prieur est choisi, étant le moins cher (155607 francs).
  - Dossier sur la construction de pavillons militaires, l'un pour malades généraux, l'autre pour malades contagieux (concours ouvert en 1908 ; lettre de l'un des concurrents - qui se retirera par la suite - le 4 décembre 1908, contestant la participation de Jacques Ballereau, fils de Léon Ballereau fils, membre de la commission ; avis du Génie sur les projets, le 5 décembre 1908 ; le même jour, choix de la commission, qui se porte sur le

projet de Léon et Jacques Ballereau ; remaniement du projet Ballereau en 1909 ; interruption des travaux par la guerre et problèmes posés par leur reprise ; achèvement des travaux par P. Barbechoux, en 1930-1932).

- Archives départementales de la Vendée ; E dépôt 128. 2 L 8. Document concernant le legs fait à la Ville par Henry Renaud, d'après son testament daté du 23 juin 1910 ; la Ville justifie l'emploi du legs par la construction de pavillons militaires à l'hôpital, selon le devis Ballereau en 1913.

- Archives départementales de la Vendée ; E dépôt 128. Série 1 D.
  - Délibération du Conseil municipal, le 24 mai 1913, concernant le projet de construction de pavillons pour malades militaires. Le projet Ballereau a été accepté par le Ministère de la Guerre ; le montant du devis - 164000 francs - sera honoré par la Ville et prélevé sur le legs Henry Renaud.
  - Délibérations du Conseil municipal, les 23 juin et 23 décembre 1921, concernant les honoraires de l'architecte des pavillons militaires, Ballereau, pour les travaux exécutés.

- Archives départementales de la Vendée ; J 1138 (ancienne cote). Analyse des archives de l'hôpital de Luçon (1470-1790) par l'abbé Louis Delhommeau.

Documents figurés

- Plan cadastral de 1816. (Archives départementales de la Vendée ; E dépôt 128, 1 G 3).

- Plan cadastral de 1845. Dessin aquarellé. (Archives départementales de la Vendée ; E dépôt 128, 1 G 8).

- Dessin aquarellé. Projet de réfection de l'hôpital par Léon Ballereau, le 25 mars 1872 : plan d'ensemble et élévation sur cour du bâtiment principal. (Hôpital de Luçon).

- Plan partiel du quartier de Bourgneuf. Plan aquarellé, 30 novembre 1784. (Archives départementales de la Vendée ; 2 GG 26:2).

- Plan, 30 avril 1849. Projet de bains à l'ouest de l'enclos, par Léon Ballereau en 1849. Le bâtiment a été construit en 1849, reconstruit en 1880 et est aujourd'hui détruit. (Archives départementales de la Vendée ; H dépôt 3, O 2:1).

- Plan, 1858. Projet de reconstruction de la grange de la métairie de l'Aumônerie, par Louis Gauffriau en 1858. Il s'agit du bâtiment déplacé et agrandi en 1875 (fig. 48). (Archives départementales de la Vendée ; H dépôt 3, O 2:1).

- Reconstruction des servitudes à l'ouest de l'enclos : plans, coupe et élévation par Léon Ballereau, en 1873. La boulangerie a été construite en 1872, la buanderie le sera en 1873. (Archives départementales de la Vendée, La Roche-sur-Yon. Plan, 10 avril 1873. H dépôt 3, O 2:1).

- Plan de l'hôpital en 1909 par Léon et Jacques Ballereau, avec les pavillons militaires projetés. Le nord est à droite. (Archives départementales de la Vendée ; (Fi) E dépôt 128, 3 M 1:1).

- Plan, 23 février 1909. Pavillon militaire pour les malades généraux : plans du rez-de-chaussée et du premier étage au 1:100e par Léon et Jacques Ballereau, le 23 février 1909. (Archives départementales de la Vendée ; (EE) E dépôt 128, 3 M 1:2).

- Plan au 1:100e par Léon et Jacques Ballereau, le 23 février 1909. (Archives départementales de la Vendée ; (EE) E dépôt 128, 3 M 1:3).

- Plan au 1:100e par Léon et Jacques Ballereau, le 27 octobre 1909. (Archives départementales de la Vendée ; (EE) E dépôt 128, 3 M 1:9).

- Elévation au 1:100e par Léon et Jacques Ballereau, le 27 octobre 1909. (Archives départementales de la Vendée ; (EE) E dépôt 128, 3 M 1:10).

- Plan au 1:100e par le cabinet Roux, vers 1930. (Archives départementales de la Vendée ; (Fi) H dépôt 3, N 26:2).

- Carte postale Ramuntcho, 2e quart du XXe siècle. (Historial de la Vendée ; Ph. Berg. 00582).

- Carte postale Ramuntcho, 2e quart du XXe siècle. (Historial de la Vendée ; Ph. Berg. 00591).

Bibliographie

- BONNAUD, Thierry. **Histoire de l'hôpital de Luçon de 1679 à 1977.** Thèse de Médecine : Nantes : 1989.

- DURET, André. **Luçon, ville épiscopale et capitale maraîchine.** [s. l.] : L'Etrave, 1995.
p. 17-19

Illustrations

L'hôpital sur le plan cadastral actuel. Les bâtiments anciens se situent dans la partie nord-est.
Dess. Virginie Desvigne
IVR52_20118500910NUDA

L'hôpital en 1816 : détail de la section M du plan cadastral.
Autr. Zawisha, Phot. Patrice (reproduction) Giraud
IVR52_20078500439NUCA

L'hôpital en 1845 : détail de la section F n° 1.
Autr. Berthelot, Phot. Patrice (reproduction) Giraud
IVR52_20078500485NUCA

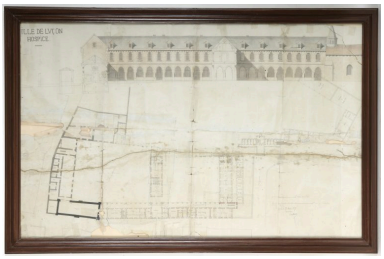

Projet de réfection de l'hôpital par Léon Ballereau, le 25 mars 1872 : plan d'ensemble et élévation sur cour du bâtiment principal.
Autr. Léon Ballereau, Phot. Patrice (reproduction) Giraud
IVR52_20068500326NUCA

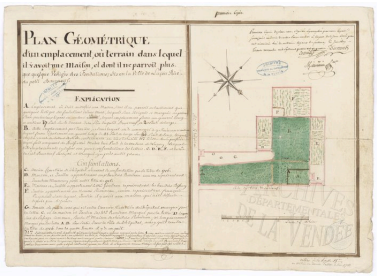

Plan montrant le cimetière de l'hôpital (situé à l'angle des rues de l'hôpital et Alexis-Vinçonneau) et son projet d'extension, le 30 novembre 1784.
IVR52_20098500010NUCA

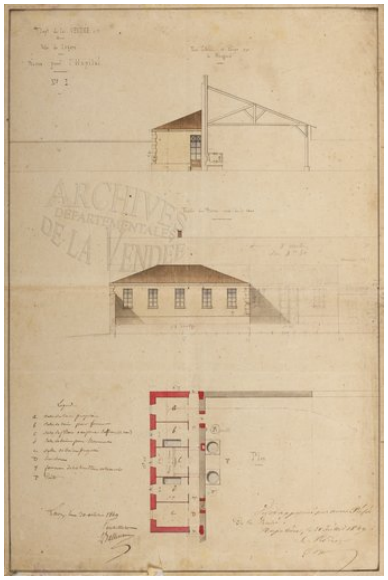

Projet de bains à l'ouest de l'enclos, par Léon Ballereau en 1849. Le bâtiment a été construit en 1849, reconstruit en 1880 et est aujourd'hui détruit.
Autr. Léon Ballereau, Phot. Patrice (reproduction) Giraud
IVR52_20098500092NUCA

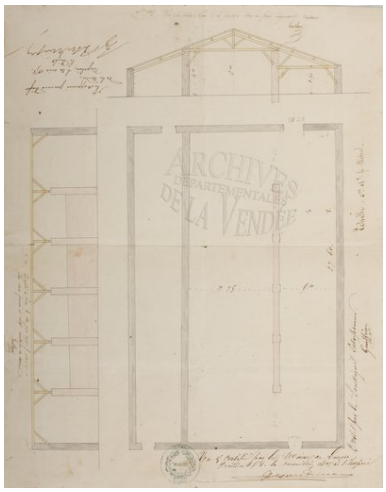

Projet de reconstruction de la grange de la métairie de l'Aumônerie, par Louis Gauffriau en 1858.
Il s'agit du bâtiment déplacé et agrandi en 1875 (fig. 48).
Phot. Patrice Giraud, Autr. Louis (entrepreneur) Gauffriau, Phot. Patrice (reproduction) Giraud
IVR52_20098500093NUCA

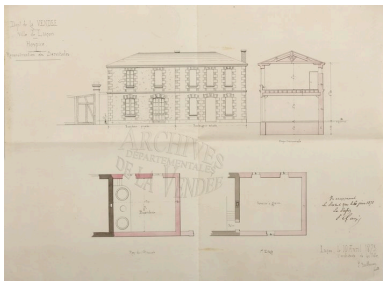

Reconstruction des servitudes à l'ouest de l'enclos : plans, coupe et élévation par Léon Ballereau, en 1873. La boulangerie a été construite en 1872, la buanderie le sera en 1873.
Autr. Léon Ballereau, Phot. Patrice (reproduction) Giraud
IVR52_20098500095NUCA

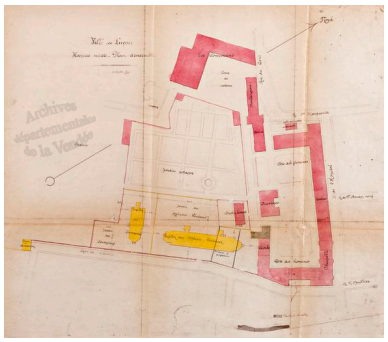

Plan de l'hôpital en 1909 par Léon et Jacques Ballereau, avec les pavillons militaires projetés. Le nord est à droite.
Autr. Léon Ballereau, Autr. Jacques Ballereau, Phot. Patrice (reproduction) Giraud
IVR52_20118500404NUCA

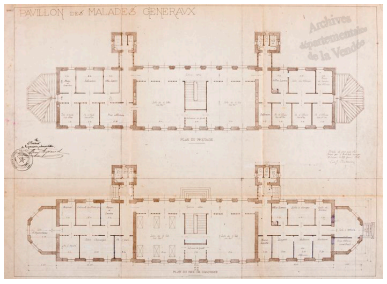

Pavillon militaire pour les malades généraux : plans du rez-de-chaussée et du premier étage au 1/100e par Léon et Jacques Ballereau, le 23 février 1909. Autr. Léon Ballereau, Autr. Jacques Ballereau, Phot. Patrice (reproduction) Giraud
IVR52_20118500405NUCA

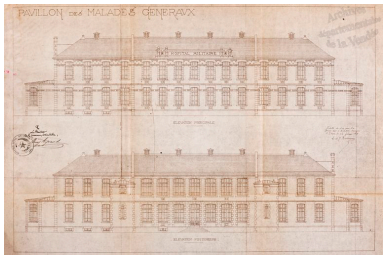

Pavillon militaire pour les malades généraux : élévations au 1/100e par Léon et Jacques Ballereau, le 23 février 1909. Autr. Léon Ballereau, Autr. Jacques Ballereau, Phot. Patrice (reproduction) Giraud
IVR52_20118500406NUCA

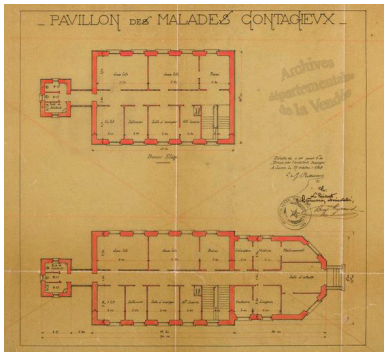

Pavillon militaire pour les malades contagieux : plans du rez-de-chaussée et du premier étage au 1/100e par Léon et Jacques Ballereau, le 27 octobre 1909. Autr. Léon Ballereau, Autr. Jacques Ballereau, Phot. Patrice (reproduction) Giraud
IVR52_20118500407NUCA

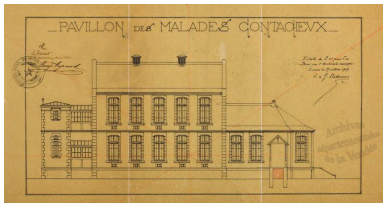

Pavillon militaire pour les malades contagieux : élévation au 1/100e par Léon et Jacques Ballereau, le 27 octobre 1909. Autr. Léon Ballereau, Autr. Jacques Ballereau, Phot. Patrice (reproduction) Giraud
IVR52_20118500408NUCA

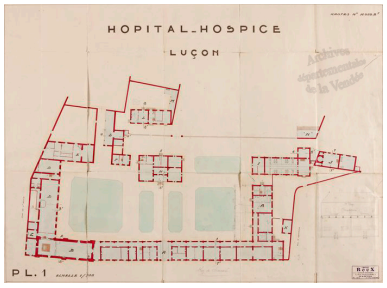

Plan de l'hôpital au 1/100e par le cabinet Roux, vers 1930. Le nord est en bas. Autr. Roux, Phot. Patrice (reproduction) Giraud
IVR52_20118500373NUCA

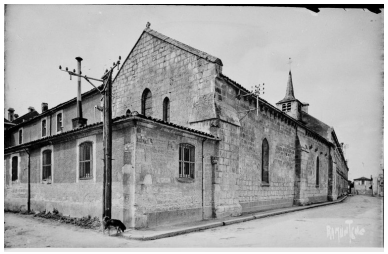

La chapelle vue du nord-est. Carte postale du 2e quart du XXe siècle. Autr. Raymond Bergevin
IVR52_20108500073NUCA

L'entrée du pavillon Saint-Côme. Carte postale du 2e quart du XXe siècle. Autr. Raymond Bergevin
IVR52_20108500076NUCA

Vue aérienne prise du nord, montrant la partie ancienne. Phot. Patrice Giraud
IVR52_20108500412NUCA

Vue aérienne prise de l'est, montrant les équipements récents. Phot. Patrice Giraud
IVR52_20108500394NUCA

Vue de la chapelle prise du nord-est, de l'angle des rues de l'Hôpital et de l'Asile.
Phot. Patrice Giraud
IVR52_20078500180NUCA

Culot figuré et niche ornementale, à l'angle nord-est de la chapelle.
Phot. Patrice Giraud
IVR52_20088500866NUCA

Culot avec un ange portant un écu, à l'angle nord-est de la chapelle.
Phot. Patrice Giraud
IVR52_20088500865NUCA

Niche ornementale, à l'angle nord-est de la chapelle.
Phot. Patrice Giraud
IVR52_20088500867NUCA

Façade sur cour de la chapelle.
Phot. Patrice Giraud
IVR52_20078500200NUCA

Façade sur cour de la chapelle.
Phot. Patrice Giraud
IVR52_20118500270NUCA

Ouvertures bouchées de la façade sur cour de la chapelle, à l'angle du pavillon Saint-Côme.
Phot. Patrice Giraud
IVR52_20118500271NUCA

Porte d'entrée de la chapelle : vue d'ensemble
Phot. Patrice Giraud
IVR52_20068500306NUCA

Porte d'entrée de la chapelle : piédroit de gauche, très remanié.
Phot. Patrice Giraud
IVR52_20068500307NUCA

Porte d'entrée de la chapelle : piédroit de droite.
Phot. Patrice Giraud
IVR52_20068500308NUCA

Vue intérieure de la chapelle prise de l'entrée en 2006, avant restauration.
Phot. Patrice Giraud
IVR52_20068500310NUCA

Vue intérieure de la chapelle prise de l'entrée en 2011, après restauration.
Phot. Patrice Giraud
IVR52_20118500279NUCA

Vue intérieure de la chapelle prise du choeur en 2006, avant restauration.
Phot. Patrice Giraud
IVR52_20068500313NUCA

Vue intérieure de la chapelle prise du choeur en 2011, après restauration.
Phot. Patrice Giraud
IVR52_20118500278NUCA

Vue de la clôture de chœur, située du côté nord, portant la date 1766.
Phot. Patrice Giraud
IVR52_20068500315NUCA

Façade sur rue du bâtiment principal (vue de trois-quarts prise du nord-ouest).
Phot. Patrice Giraud
IVR52_20078500179NUCA

Façade sur rue du bâtiment principal : détail de la travée centrale, avec la date 1879-1881 au bas de la lucarne.
Phot. Patrice Giraud
IVR52_20078500181NUCA

Vue du bâtiment principal, prise du sud-ouest de la cour.
Phot. Patrice Giraud
IVR52_20078500198NUCA

Vue du bâtiment principal, prise du sud-est de la cour.
Phot. Patrice Giraud
IVR52_20078500199NUCA

Cheminée remployée au XIXe siècle, au rez-de-chaussée du bâtiment principal, dans la salle-à-manger du pavillon Saint-Michel.
Phot. Patrice Giraud
IVR52_20068500287NUCA

Façade sur cour de l'aile est (pavillon Saint-Côme et corps de bâtiment en prolongement).
Phot. Patrice Giraud
IVR52_20078500201NUCA

Façade sur cour du pavillon Saint-Côme : inscription surmontant la porte, avec la date 1765 et les armes de Mgr Jacquemet.
Phot. Patrice Giraud
IVR52_20078500202NUCA

Façade sur cour du pavillon Saint-Côme : pierre à l'angle de la chapelle, sculptées aux armes d'un personnage non identifié (éventuel remploi).
Phot. Patrice Giraud
IVR52_20118500272NUCA

Corps de bâtiment en prolongement du pavillon Saint-Côme et petite aile en retour (vue prise de la cour).
Phot. Patrice Giraud
IVR52_20078500205NUCA

Petite aile en retour de l'aile est (vue prise de la rue de l'Asile).
Phot. Patrice Giraud
IVR52_20078500178NUCA

Vue de l'aile ouest, prise du sud-ouest.
Phot. Patrice Giraud
IVR52_20078500194NUCA

Vue de l'escalier situé à l'angle de l'aile ouest et du bâtiment principal.
Phot. Patrice Giraud
IVR52_20078500216NUCA

Bâtiments isolés, au sud de la cour (orphelinat et cuisines sur le plan de 1909. Vue prise du nord-est.
Phot. Patrice Giraud
IVR52_20078500203NUCA

Bâtiments isolés au sud de la cour (cuisines et orphelinat sur le plan de 1909). Vue prise de l'ouest.
Phot. Patrice Giraud
IVR52_20078500204NUCA

Bâtiment allongé pour malades généraux militaires à l'origine, construit le long de la rue de l'Asile (vue prise du sud, de la rue de l'Asile).
Phot. Patrice Giraud
IVR52_20078500081NUCA

Bâtiment allongé (pour malades généraux militaires à l'origine), construit le long de la rue de l'Asile (vue prise du nord-est, de la rue de l'Asile).
Phot. Patrice Giraud
IVR52_20078500177NUCA

Bâtiment allongé pour malades généraux militaires à l'origine, construit le long de la rue de l'Asile (vue prise de la cour).
Phot. Patrice Giraud
IVR52_20078500197NUCA

Bâtiment près de la rue de l'Asile (pour malades militaires contagieux à l'origine).
Phot. Patrice Giraud
IVR52_20118500829NUCA

Vue du hangar, à l'ouest de l'enclos. Probablement la grange de la métairie de l'Aumône, datant de 1858, déplacée et agrandie en 1875.
Phot. Patrice Giraud
IVR52_20078500195NUCA

Intérieur du hangar,
à l'ouest de l'enclos.
Phot. Patrice Giraud
IVR52_20078500196NUCA

Dossiers liés

Oeuvre(s) partie(s) constituante(s) étudiée(s) : Maison de retraite, 41 rue Henry-Renaud (IA85001793) Pays de la Loire, Vendée, Luçon, 41 rue Henry-Renaud

Dossiers de synthèse :

Luçon, présentation du territoire communal (IA85001723) Pays de la Loire, Vendée, Luçon

Oeuvre(s) contenue(s) :

Autel, gradin d'autel et tabernacle (IM85000278) Pays de la Loire, Vendée, Luçon, rue de l' Hôpital
Calice (IM85000271) Pays de la Loire, Vendée, Luçon, rue de l' Hôpital
Cheminée (IM85000279) Pays de la Loire, Vendée, Luçon, rue de l' Hôpital
Ciboire (n° 1) (IM85000272) Pays de la Loire, Vendée, Luçon, rue de l' Hôpital
Ciboire (n° 2) (IM85000273) Pays de la Loire, Vendée, Luçon, rue de l' Hôpital
Cloche : Pierre-Hélène (IM85000276) Pays de la Loire, Vendée, Luçon, rue de l' Hôpital
Clôture de chœur (IM85000277) Pays de la Loire, Vendée, Luçon, rue de l' Hôpital
Ensemble de 6 chandeliers d'autel (IM85000275) Pays de la Loire, Vendée, Luçon, rue de l' Hôpital
Groupe sculpté : Sainte Louise de Marillac (IM85000269) Pays de la Loire, Vendée, Luçon, rue de l' Hôpital
Groupe sculpté : Saint Vincent de Paul (IM85000268) Pays de la Loire, Vendée, Luçon, rue de l' Hôpital
Ostensoir (IM85000274) Pays de la Loire, Vendée, Luçon, rue de l' Hôpital
Statue : Christ en croix (IM85000270) Pays de la Loire, Vendée, Luçon, rue de l' Hôpital
Tableau : Portrait d'un ecclésiastique (IM85000264) Pays de la Loire, Vendée, Luçon, rue de l' Hôpital
Tableau : Portrait de Mgr Delamare (IM85000260) Pays de la Loire, Vendée, Luçon, rue de l' Hôpital
Tableau : Portrait de Mgr de Lescure (IM85000262) Pays de la Loire, Vendée, Luçon, rue de l' Hôpital
Tableau : Portrait de Mgr de Mercy (IM85000263) Pays de la Loire, Vendée, Luçon, rue de l' Hôpital
Tableau : Portrait de Mgr de Rabutin de Bussy (IM85000257) Pays de la Loire, Vendée, Luçon, rue de l' Hôpital
Tableau : Portrait de Mgr de Verthamon (IM85000256) Pays de la Loire, Vendée, Luçon, rue de l' Hôpital
Tableau : Portrait de Mgr Jacquemet Gaultier d'Ancyse (IM85000259) Pays de la Loire, Vendée, Luçon, rue de l' Hôpital
Tableau : Portrait de Mgr Paillou (IM85000258) Pays de la Loire, Vendée, Luçon, rue de l' Hôpital
Tableau : Portrait de Mgr Soyer (IM85000261) Pays de la Loire, Vendée, Luçon, rue de l' Hôpital
Tableau : Portrait du docteur Hector Neullier (IM85000265) Pays de la Loire, Vendée, Luçon, rue de l' Hôpital
Tableau : Sainte Marie-Madeleine pénitente (IM85000267) Pays de la Loire, Vendée, Luçon, rue de l' Hôpital
Tableau : Saint Vincent de Paul (IM85000266) Pays de la Loire, Vendée, Luçon, rue de l' Hôpital

Auteur(s) du dossier : Marie-Thérèse Réau
Copyright(s) : (c) Région Pays de la Loire - Inventaire général

L'hôpital sur le plan cadastral actuel. Les bâtiments anciens se situent dans la partie nord-est.

IVR52_20118500910NUDA
Auteur de l'illustration : Virginie Desvigne
Technique de relevé : reprise de fond ;
(c) Région Pays de la Loire - Inventaire général
communication libre, reproduction interdite

L'hôpital en 1816 : détail de la section M du plan cadastral.

Référence du document reproduit :

- Plan cadastral de 1816. (Archives départementales de la Vendée ; E dépôt 128, 1 G 3).

IVR52_20078500439NUCA
Auteur de l'illustration : Patrice (reproduction) Giraud
Auteur du document reproduit : Zawisha
Échelle : 1:1250e.
(c) Région Pays de la Loire - Inventaire général ; (c) Archives départementales de la Vendée
communication libre, reproduction interdite

L'hôpital en 1845 : détail de la section F n° 1.

Référence du document reproduit :

- Plan cadastral de 1845. Dessin aquarellé. (Archives départementales de la Vendée ; E dépôt 128, 1 G 8).

IVR52_20078500485NUCA
Auteur de l'illustration : Patrice (reproduction) Giraud
Auteur du document reproduit : Berthelot
Échelle : 1:1000e.
(c) Région Pays de la Loire - Inventaire général ; (c) Archives départementales de la Vendée
communication libre, reproduction interdite

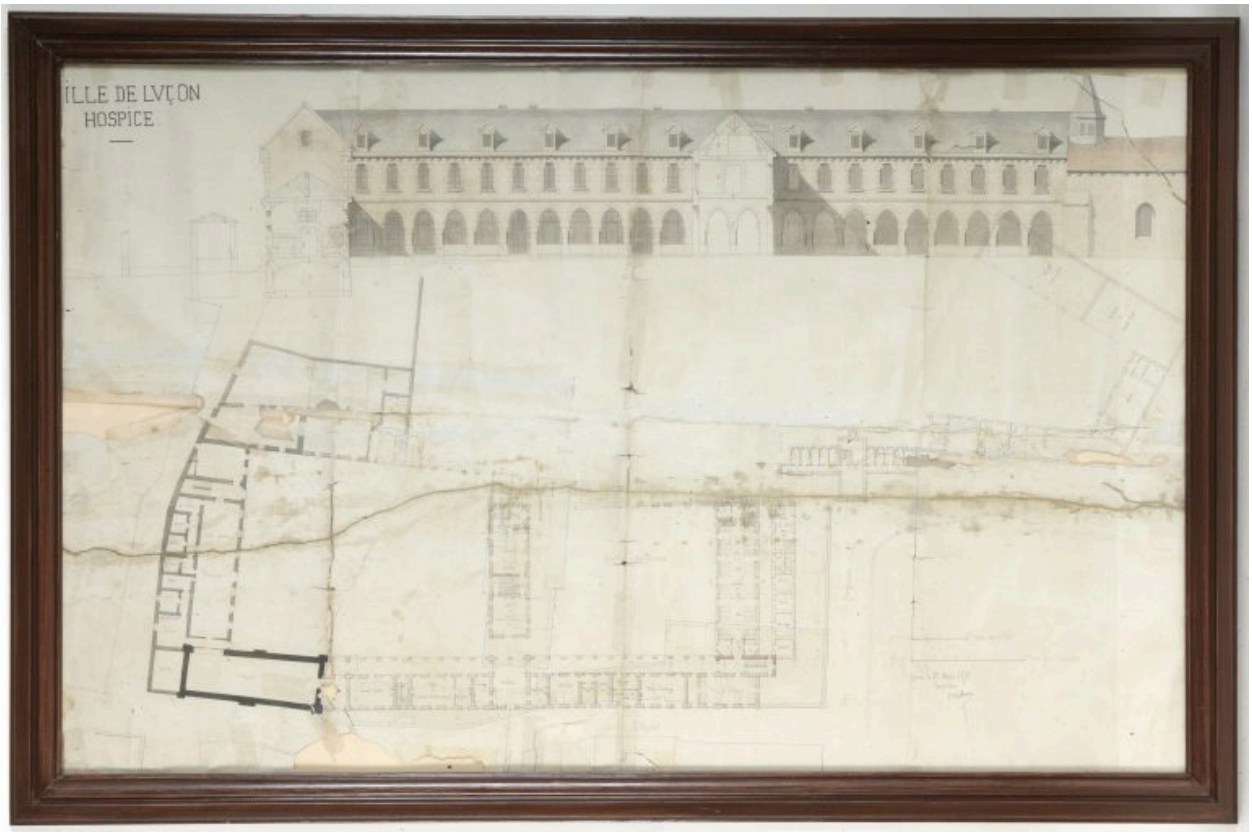

Projet de réfection de l'hôpital par Léon Ballereau, le 25 mars 1872 : plan d'ensemble et élévation sur cour du bâtiment principal.

Référence du document reproduit :

- Dessin aquarellé. Projet de réfection de l'hôpital par Léon Ballereau, le 25 mars 1872 : plan d'ensemble et élévation sur cour du bâtiment principal. (Hôpital de Luçon).

IVR52_20068500326NUCA
Auteur de l'illustration : Patrice (reproduction) Giraud
Auteur du document reproduit : Léon Ballereau
(c) Région Pays de la Loire - Inventaire général
communication libre, reproduction interdite

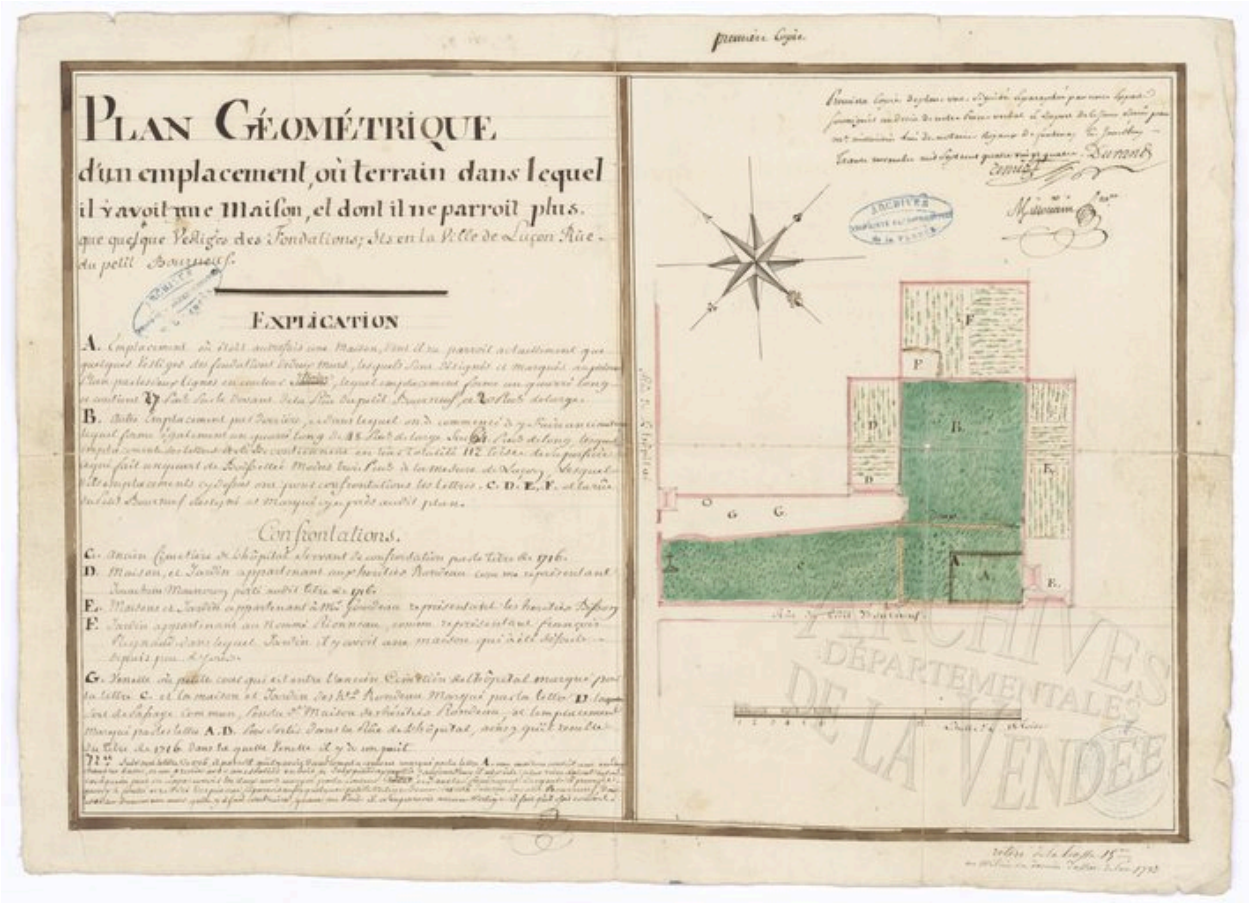

Plan montrant le cimetière de l'hôpital (situé à l'angle des rues de l'hôpital et Alexis-Vinçonneau) et son projet d'extension, le 30 novembre 1784.

Référence du document reproduit :

- Plan partiel du quartier de Bourgneuf. Plan aquarellé, 30 novembre 1784. (Archives départementales de la Vendée ; 2 GG 26:2).

IVR52_20098500010NUCA
(c) Conseil général de la Vendée
communication libre, reproduction interdite

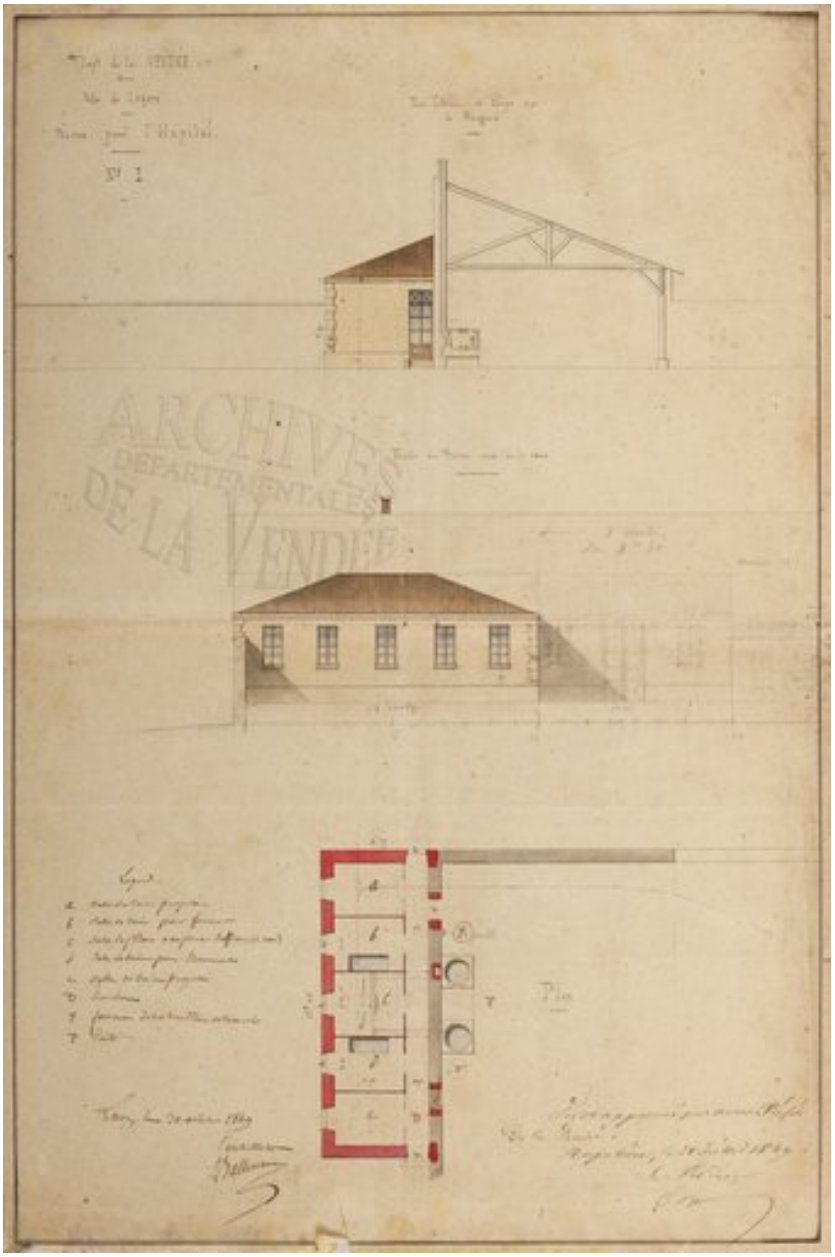

Projet de bains à l'ouest de l'enclos, par Léon Ballereau en 1849. Le bâtiment a été construit en 1849, reconstruit en 1880 et est aujourd'hui détruit.

Référence du document reproduit :

- Plan, 30 avril 1849. Projet de bains à l'ouest de l'enclos, par Léon Ballereau en 1849. Le bâtiment a été construit en 1849, reconstruit en 1880 et est aujourd'hui détruit. (Archives départementales de la Vendée ; H dépôt 3, O 2:1).

IVR52_20098500092NUCA
Auteur de l'illustration : Patrice (reproduction) Giraud
Auteur du document reproduit : Léon Ballereau
(c) Région Pays de la Loire - Inventaire général ; (c) Archives départementales de la Vendée
communication libre, reproduction interdite

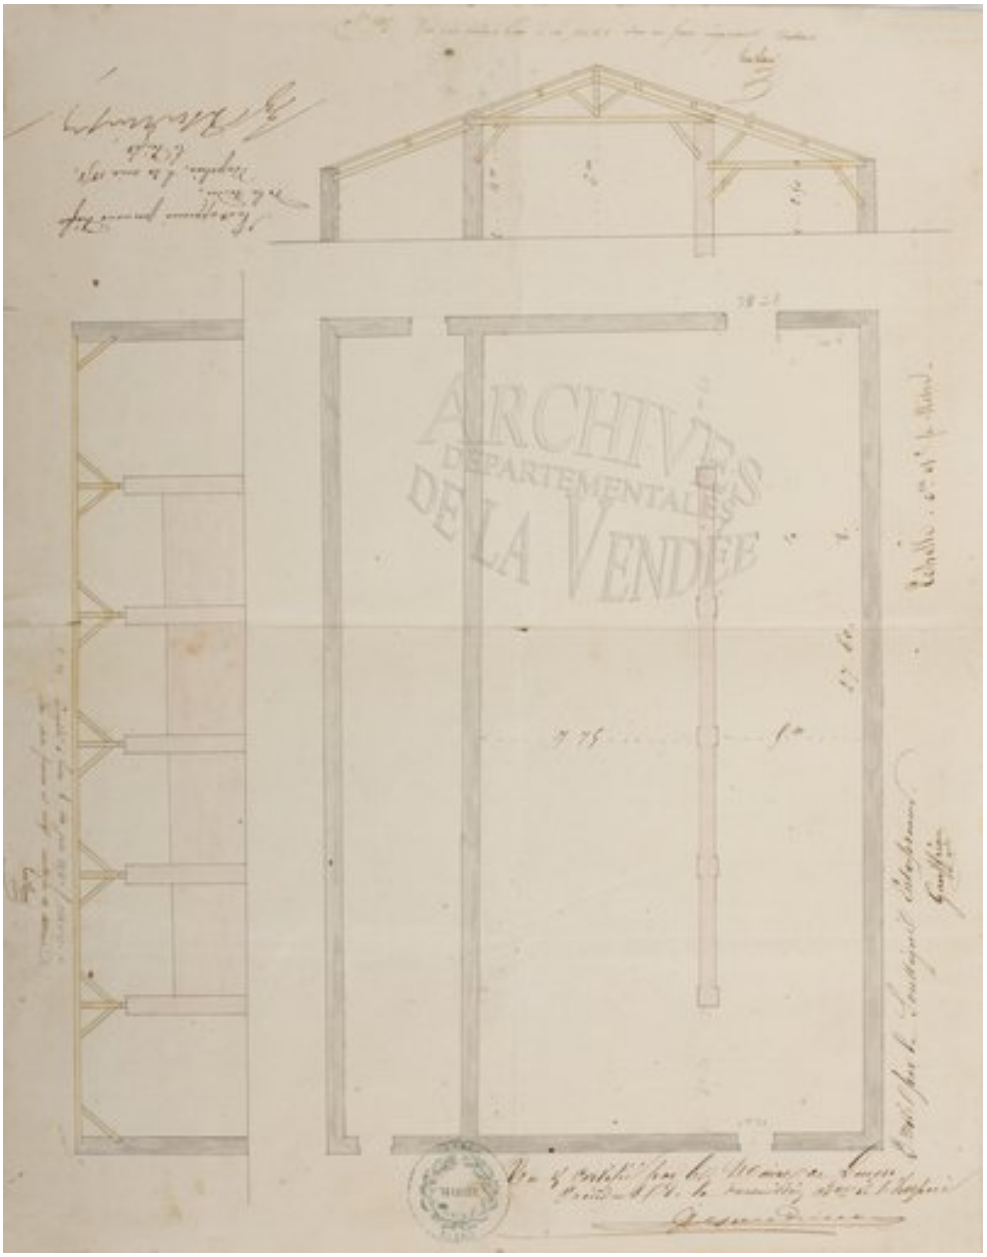

Projet de reconstruction de la grange de la métairie de l'Aumônerie, par Louis Gauffriau en 1858. Il s'agit du bâtiment déplacé et agrandi en 1875 (fig. 48).

Référence du document reproduit :

- Plan, 1858. Projet de reconstruction de la grange de la métairie de l'Aumônerie, par Louis Gauffriau en 1858. Il s'agit du bâtiment déplacé et agrandi en 1875 (fig. 48). (Archives départementales de la Vendée ; H dépôt 3, O 2:1).

IVR52_20098500093NUCA
Auteur de l'illustration : Patrice Giraud, Auteur de l'illustration : Patrice (reproduction) Giraud
Auteur du document reproduit : Louis (entrepreneur) Gauffriau
Échelle : 1:100e.
(c) Région Pays de la Loire - Inventaire général ; (c) Archives départementales de la Vendée
communication libre, reproduction interdite

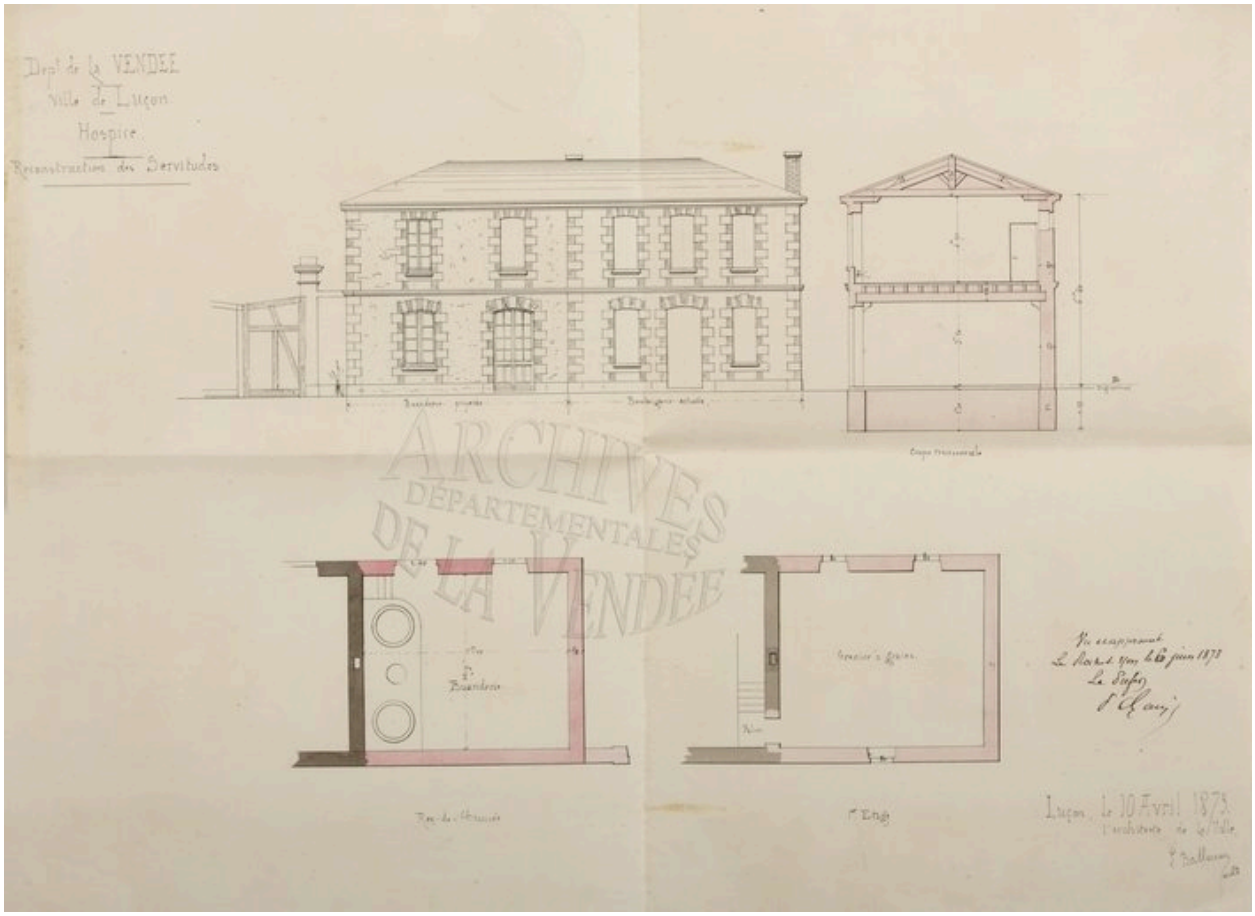

Reconstruction des servitudes à l'ouest de l'enclos : plans, coupe et élévation par Léon Ballereau, en 1873. La boulangerie a été construite en 1872, la buanderie le sera en 1873.

Référence du document reproduit :

- Reconstruction des servitudes à l'ouest de l'enclos : plans, coupe et élévation par Léon Ballereau, en 1873. La boulangerie a été construite en 1872, la buanderie le sera en 1873. (Archives départementales de la Vendée, La Roche-sur-Yon. Plan, 10 avril 1873. H dépôt 3, O 2:1).

IVR52_20098500095NUCA
Auteur de l'illustration : Patrice (reproduction) Giraud
Auteur du document reproduit : Léon Ballereau
(c) Région Pays de la Loire - Inventaire général ; (c) Conseil général de la Vendée
communication libre, reproduction interdite

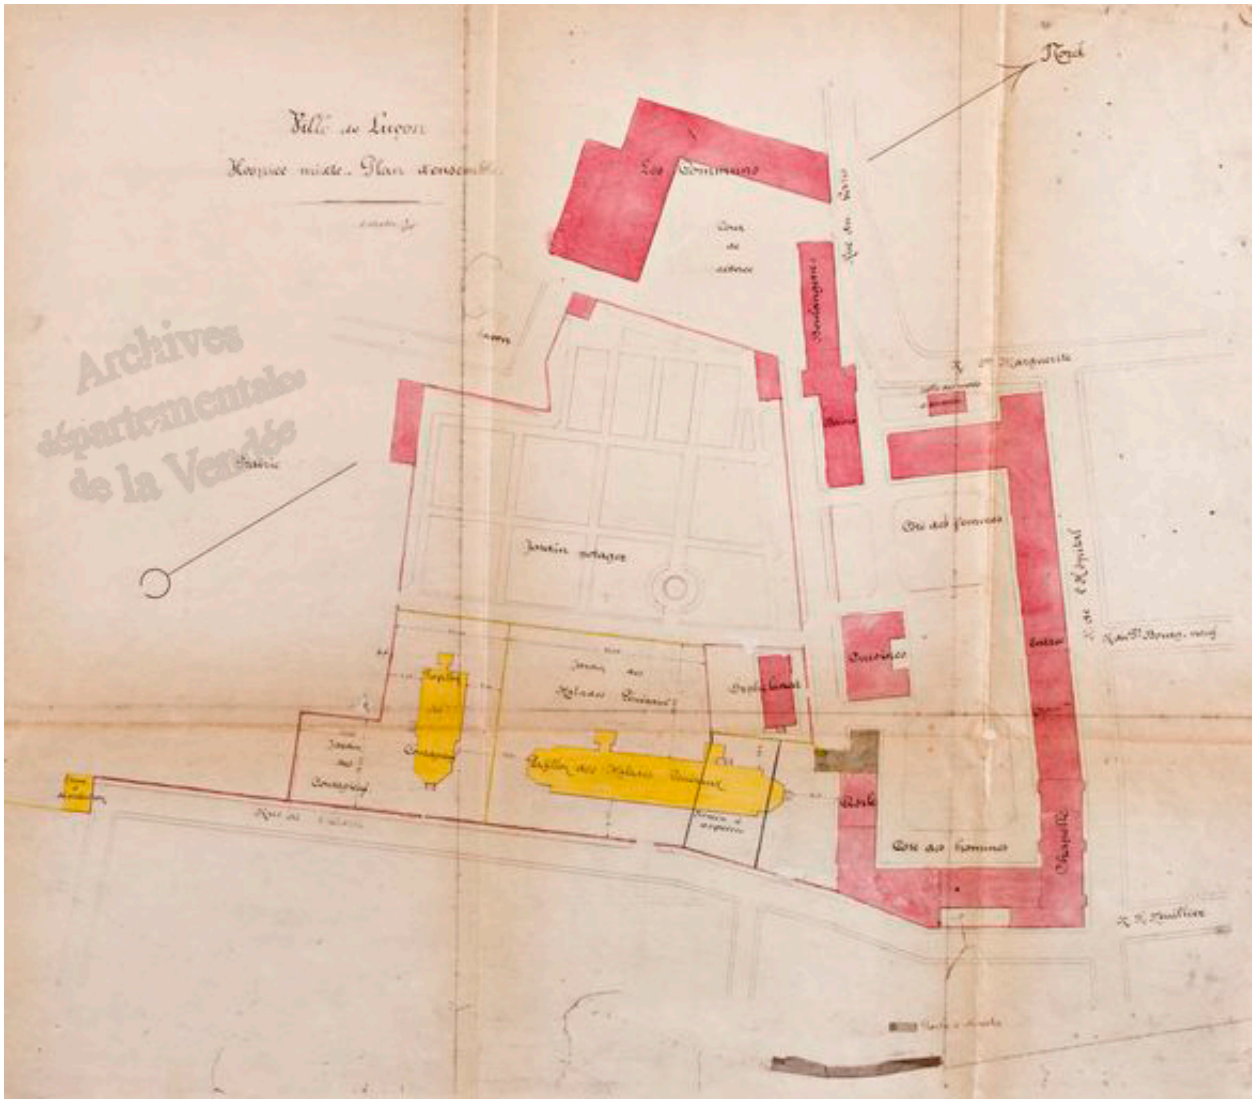

Plan de l'hôpital en 1909 par Léon et Jacques Ballereau, avec les pavillons militaires projetés. Le nord est à droite.

Référence du document reproduit :

- Plan de l'hôpital en 1909 par Léon et Jacques Ballereau, avec les pavillons militaires projetés. Le nord est à droite. (Archives départementales de la Vendée ; (Fi) E dépôt 128, 3 M 1:1).

IVR52_20118500404NUCA
Auteur de l'illustration : Patrice (reproduction) Giraud
Auteur du document reproduit : Léon Ballereau, Jacques Ballereau
Échelle : 1:500e.
(c) Région Pays de la Loire - Inventaire général ; (c) Archives départementales de la Vendée
communication libre, reproduction interdite

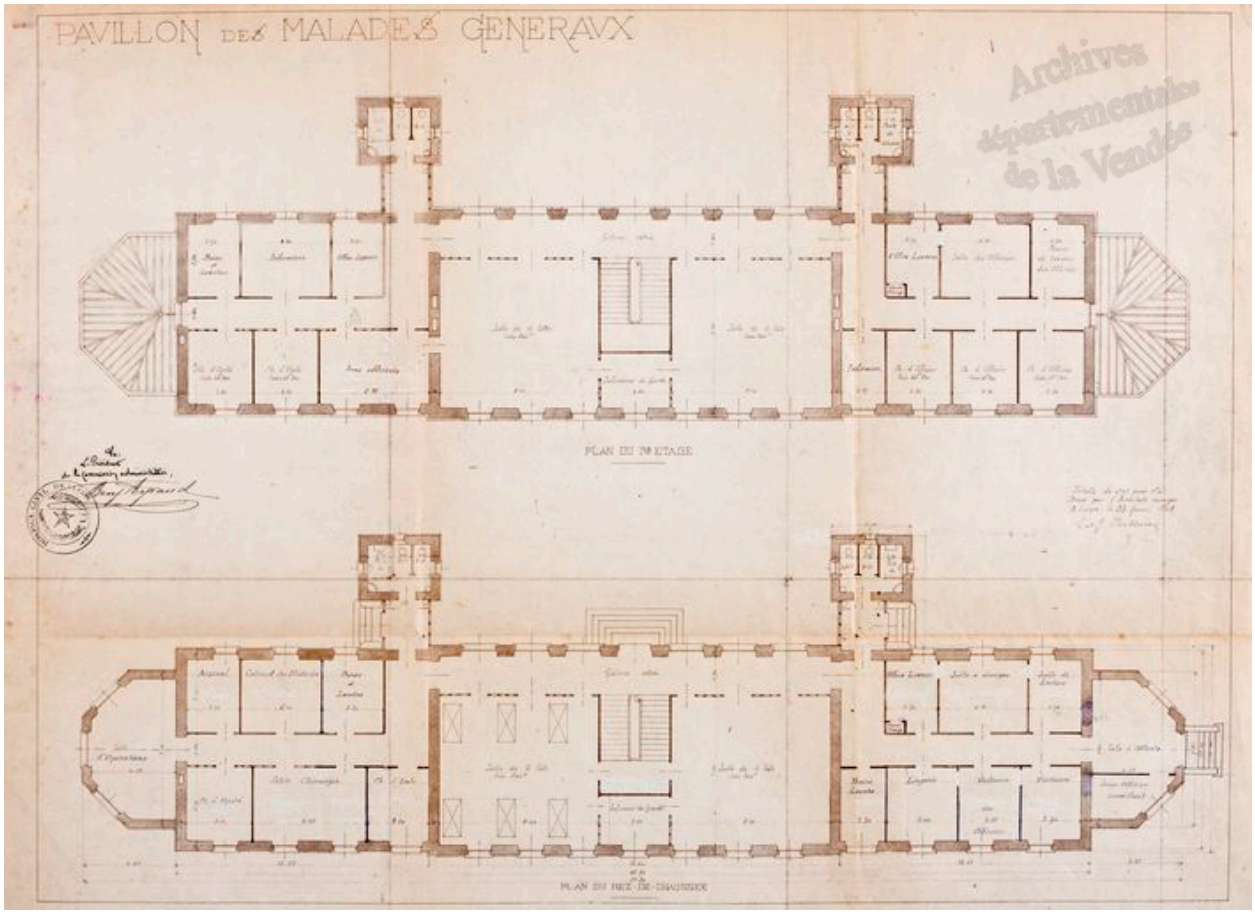

Pavillon militaire pour les malades généraux : plans du rez-de-chaussée et du premier étage au 1/100e par Léon et Jacques Ballereau, le 23 février 1909.

Référence du document reproduit :

- Plan, 23 février 1909. Pavillon militaire pour les malades généraux : plans du rez-de-chaussée et du premier étage au 1:100e par Léon et Jacques Ballereau, le 23 février 1909. (Archives départementales de la Vendée ; (EE) E dépôt 128, 3 M 1:2).

IVR52_20118500405NUCA
Auteur de l'illustration : Patrice (reproduction) Giraud
Auteur du document reproduit : Léon Ballereau, Jacques Ballereau
Échelle : 1:100e.
(c) Région Pays de la Loire - Inventaire général ; (c) Archives départementales de la Vendée
communication libre, reproduction interdite

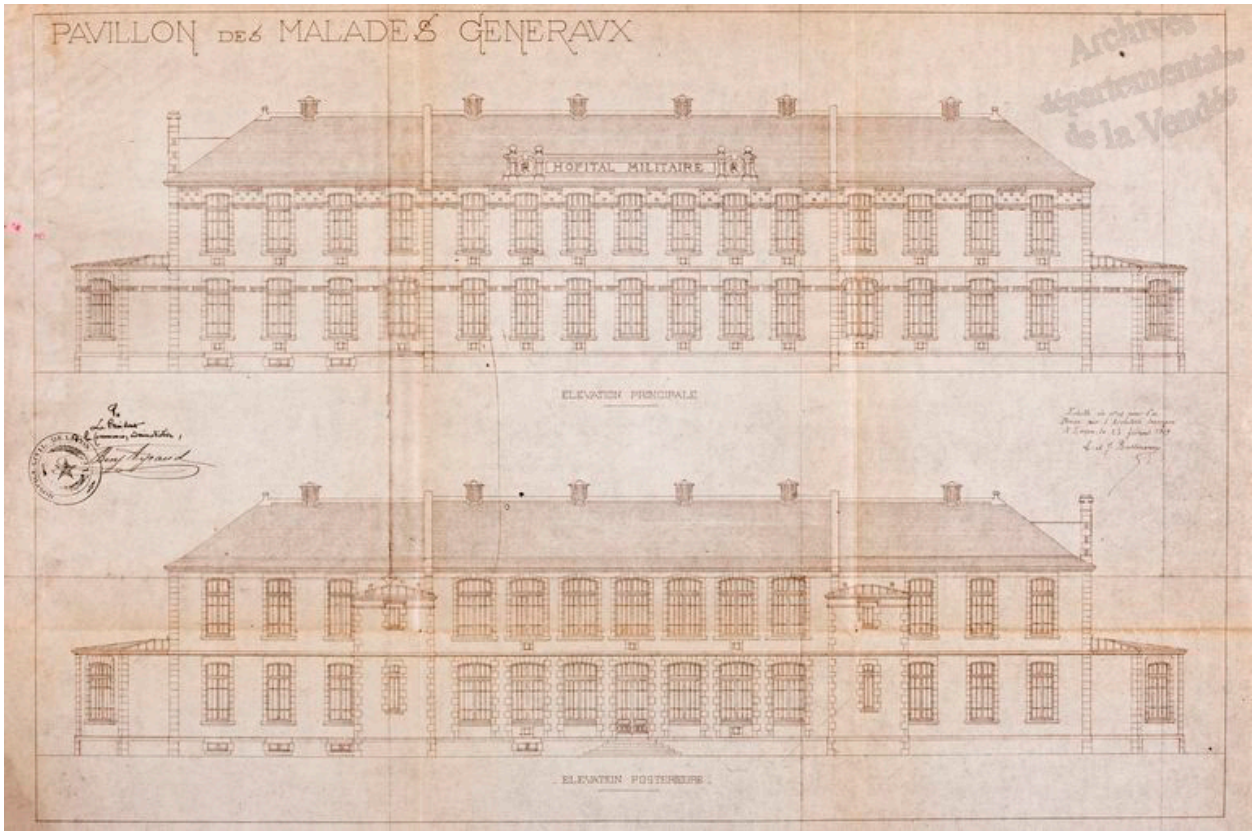

Pavillon militaire pour les malades généraux : élévations au 1/100e par Léon et Jacques Ballereau, le 23 février 1909.

Référence du document reproduit :

- Plan au 1:100e par Léon et Jacques Ballereau, le 23 février 1909. (Archives départementales de la Vendée ; (EE) E dépôt 128, 3 M 1:3).

IVR52_20118500406NUCA
Auteur de l'illustration : Patrice (reproduction) Giraud
Auteur du document reproduit : Léon Ballereau, Jacques Ballereau
Échelle : 1:100e.
(c) Région Pays de la Loire - Inventaire général ; (c) Archives départementales de la Vendée
communication libre, reproduction interdite

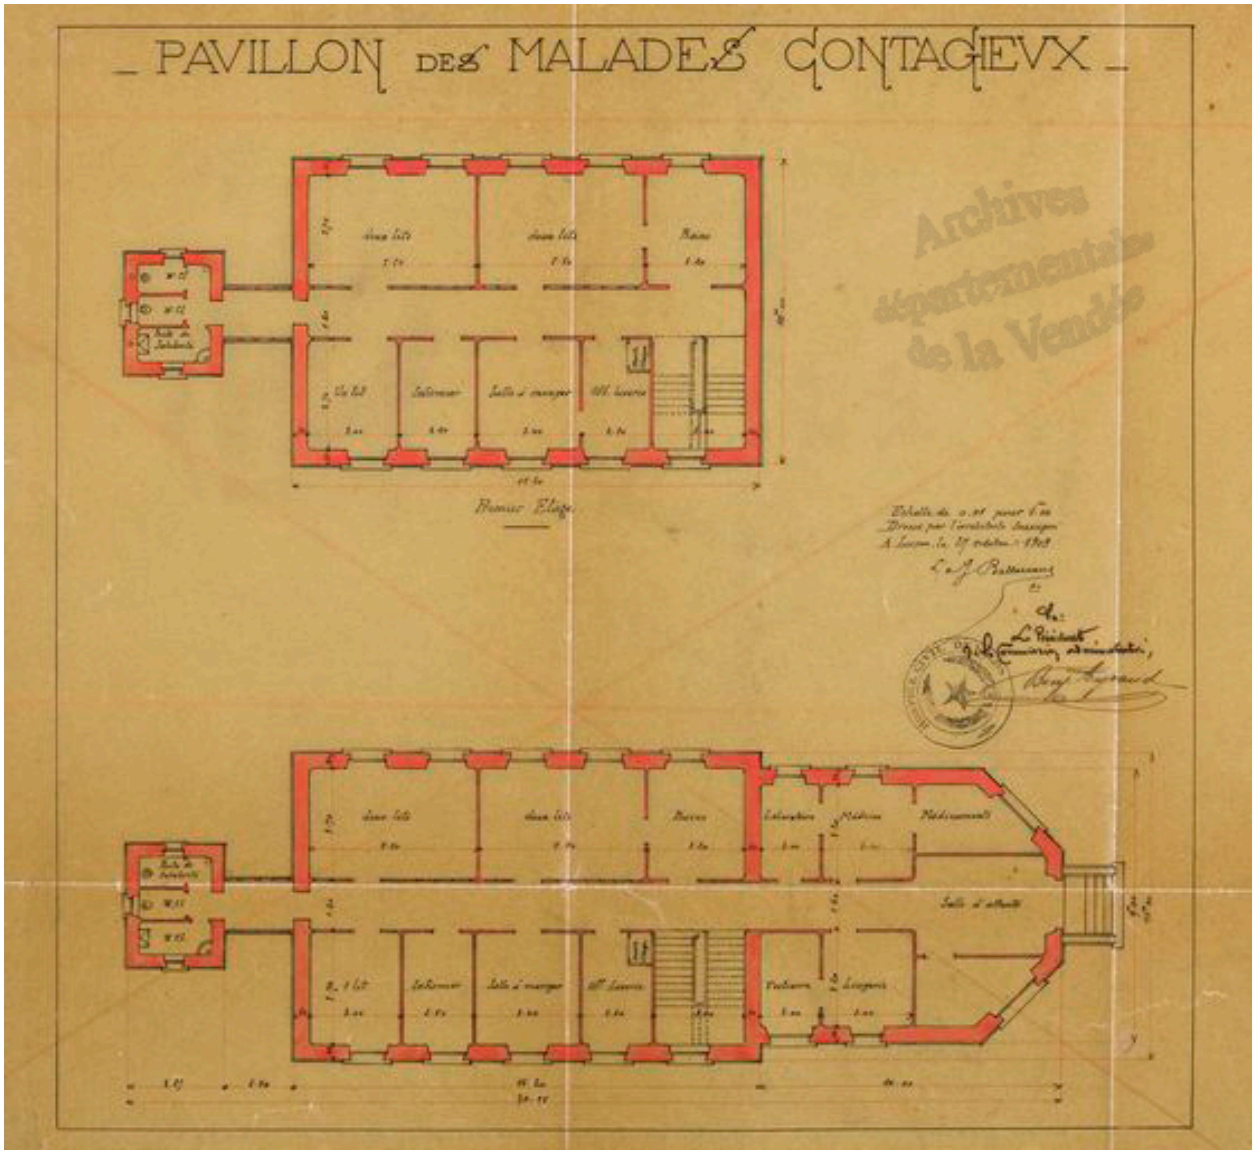

Pavillon militaire pour les malades contagieux : plans du rez-de-chaussée et du premier étage au 1/100e par Léon et Jacques Ballereau, le 27 octobre 1909.

Référence du document reproduit :

- Plan au 1:100e par Léon et Jacques Ballereau, le 27 octobre 1909. (Archives départementales de la Vendée ; (EE) E dépôt 128, 3 M 1:9).

IVR52_20118500407NUCA
Auteur de l'illustration : Patrice (reproduction) Giraud
Auteur du document reproduit : Léon Ballereau, Jacques Ballereau
Échelle : 1:100e.
(c) Région Pays de la Loire - Inventaire général ; (c) Archives départementales de la Vendée
communication libre, reproduction interdite

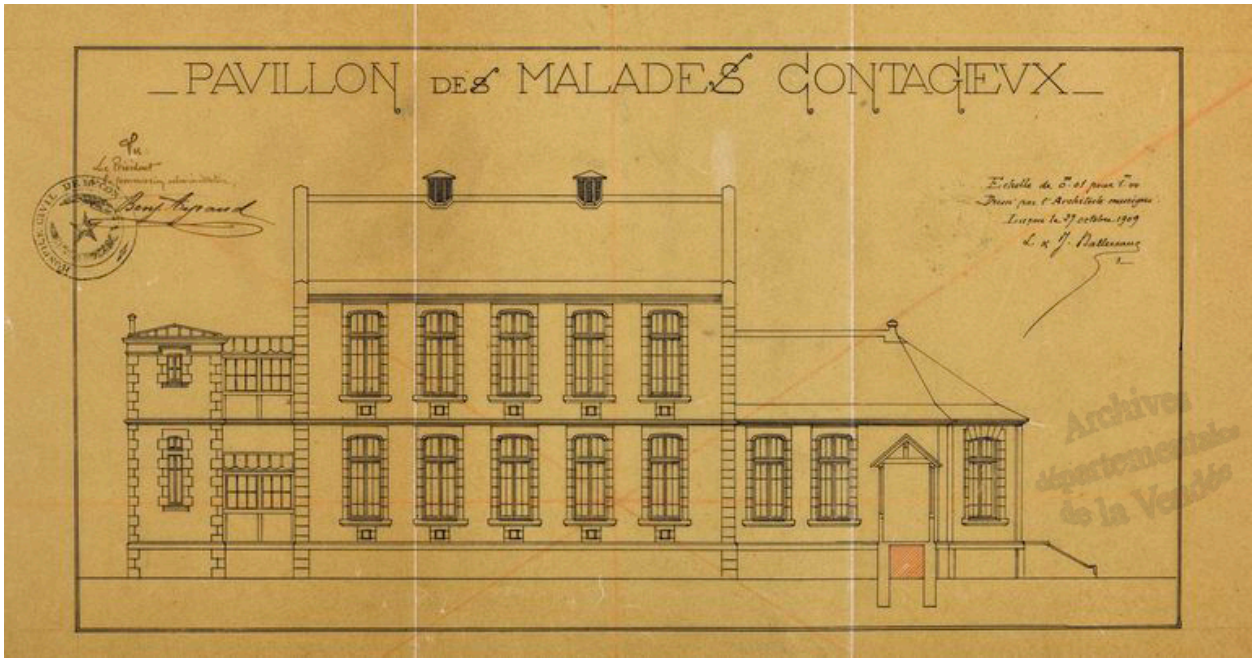

Pavillon militaire pour les malades contagieux : élévation au 1/100e par Léon et Jacques Ballereau, le 27 octobre 1909.

Référence du document reproduit :

- Elévation au 1:100e par Léon et Jacques Ballereau, le 27 octobre 1909. (Archives départementales de la Vendée ; (EE) E dépôt 128, 3 M 1:10).

IVR52_20118500408NUCA
Auteur de l'illustration : Patrice (reproduction) Giraud
Auteur du document reproduit : Léon Ballereau, Jacques Ballereau
Échelle : 1:100e.
(c) Région Pays de la Loire - Inventaire général ; (c) Archives départementales de la Vendée
communication libre, reproduction interdite

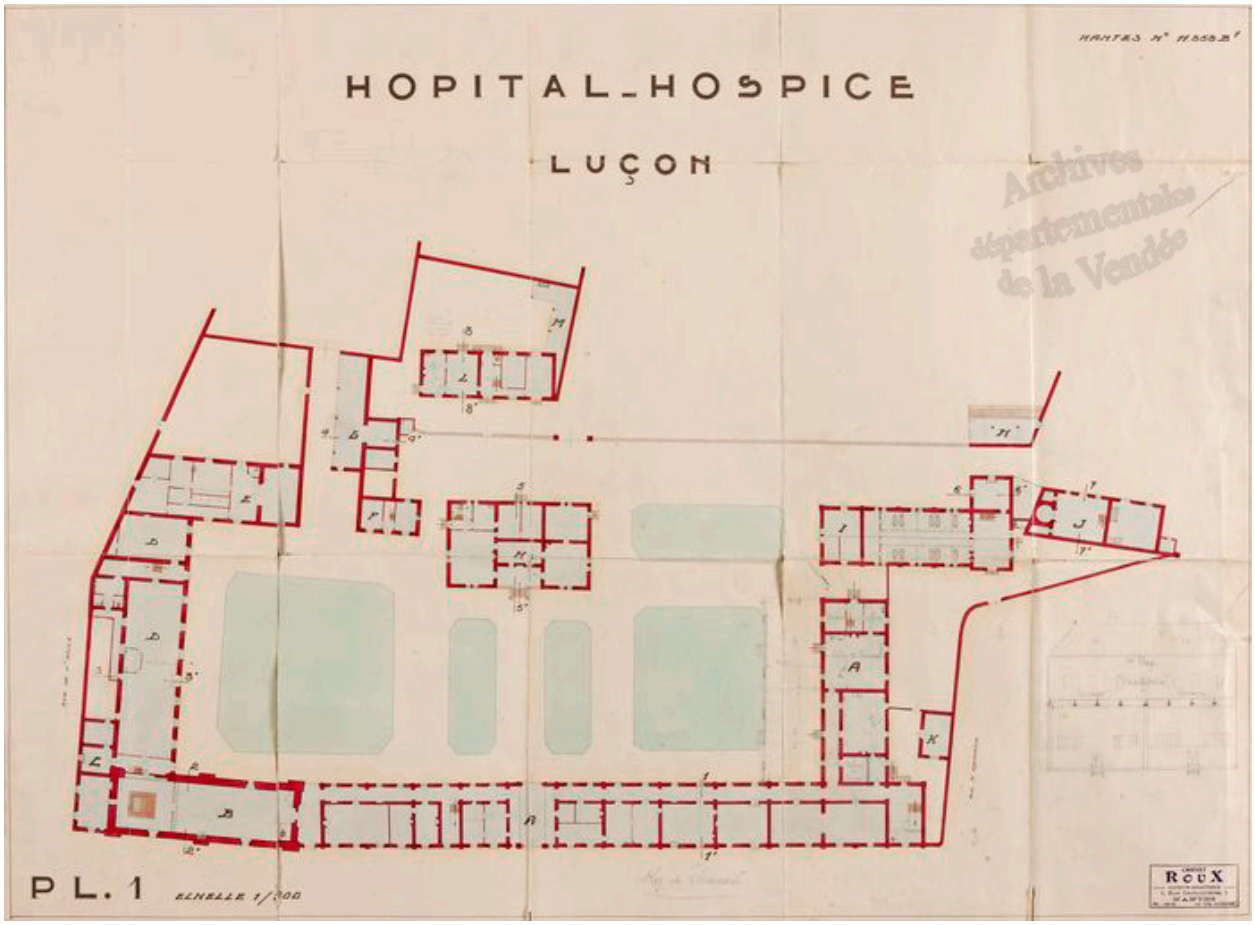

Plan de l'hôpital au 1/100e par le cabinet Roux, vers 1930. Le nord est en bas.

Référence du document reproduit :

- Plan au 1:100e par le cabinet Roux, vers 1930. (Archives départementales de la Vendée ; (Fi) H dépôt 3, N 26:2).

IVR52_20118500373NUCA
Auteur de l'illustration : Patrice (reproduction) Giraud
Auteur du document reproduit : Roux
Échelle : 1:200e.
(c) Région Pays de la Loire - Inventaire général ; (c) Archives départementales de la Vendée
communication libre, reproduction interdite

La chapelle vue du nord-est. Carte postale du 2e quart du XXe siècle.

Référence du document reproduit :

- Carte postale Ramuntcho, 2e quart du XXe siècle. (Historial de la Vendée ; Ph. Berg. 00582).

IVR52_20108500073NUCA
Auteur du document reproduit : Raymond Bergevin
(c) Conseil général de la Vendée - Conservation départementale des Musées
communication libre, reproduction interdite

L'entrée du pavillon Saint-Côme. Carte postale du 2e quart du XXe siècle.

Référence du document reproduit :

- Carte postale Ramuntcho, 2e quart du XXe siècle. (Historial de la Vendée ; Ph. Berg. 00591).

IVR52_20108500076NUCA
Auteur du document reproduit : Raymond Bergevin
(c) Conseil général de la Vendée - Conservation départementale des Musées
communication libre, reproduction interdite

Vue aérienne prise du nord, montrant la partie ancienne.

IVR52_20108500412NUCA
Auteur de l'illustration : Patrice Giraud
(c) Région Pays de la Loire - Inventaire général
reproduction soumise à autorisation du titulaire des droits d'exploitation

Vue aérienne prise de l'est, montrant les équipements récents.

IVR52_20108500394NUCA
Auteur de l'illustration : Patrice Giraud
(c) Région Pays de la Loire - Inventaire général
reproduction soumise à autorisation du titulaire des droits d'exploitation

Vue de la chapelle prise du nord-est, de l'angle des rues de l'Hôpital et de l'Asile.

IVR52_20078500180NUCA
Auteur de l'illustration : Patrice Giraud
(c) Région Pays de la Loire - Inventaire général
reproduction soumise à autorisation du titulaire des droits d'exploitation

Culot figuré et niche ornementale, à l'angle nord-est de la chapelle.

IVR52_20088500866NUCA
Auteur de l'illustration : Patrice Giraud
(c) Région Pays de la Loire - Inventaire général
reproduction soumise à autorisation du titulaire des droits d'exploitation

Culot avec un ange portant un écu, à l'angle nord-est de la chapelle.

IVR52_20088500865NUCA
Auteur de l'illustration : Patrice Giraud
(c) Région Pays de la Loire - Inventaire général
reproduction soumise à autorisation du titulaire des droits d'exploitation

Niche ornementale, à l'angle nord-est de la chapelle.

IVR52_20088500867NUCA
Auteur de l'illustration : Patrice Giraud
(c) Région Pays de la Loire - Inventaire général
reproduction soumise à autorisation du titulaire des droits d'exploitation

Façade sur cour de la chapelle.

IVR52_20078500200NUCA
Auteur de l'illustration : Patrice Giraud
(c) Région Pays de la Loire - Inventaire général
reproduction soumise à autorisation du titulaire des droits d'exploitation

Façade sur cour de la chapelle.

IVR52_20118500270NUCA
Auteur de l'illustration : Patrice Giraud
(c) Région Pays de la Loire - Inventaire général
reproduction soumise à autorisation du titulaire des droits d'exploitation

Ouvertures bouchées de la façade sur cour de la chapelle, à l'angle du pavillon Saint-Côme.

IVR52_20118500271NUCA
Auteur de l'illustration : Patrice Giraud
(c) Région Pays de la Loire - Inventaire général
reproduction soumise à autorisation du titulaire des droits d'exploitation

Porte d'entrée de la chapelle : vue d'ensemble

IVR52_20068500306NUCA
Auteur de l'illustration : Patrice Giraud
(c) Région Pays de la Loire - Inventaire général
reproduction soumise à autorisation du titulaire des droits d'exploitation

Porte d'entrée de la chapelle : piédroit de gauche, très remanié.

IVR52_20068500307NUCA
Auteur de l'illustration : Patrice Giraud
(c) Région Pays de la Loire - Inventaire général
reproduction soumise à autorisation du titulaire des droits d'exploitation

Porte d'entrée de la chapelle : piédroit de droite.

IVR52_20068500308NUCA
Auteur de l'illustration : Patrice Giraud
(c) Région Pays de la Loire - Inventaire général
reproduction soumise à autorisation du titulaire des droits d'exploitation

Vue intérieure de la chapelle prise de l'entrée en 2006, avant restauration.

IVR52_20068500310NUCA
Auteur de l'illustration : Patrice Giraud
(c) Région Pays de la Loire - Inventaire général
reproduction soumise à autorisation du titulaire des droits d'exploitation

Vue intérieure de la chapelle prise de l'entrée en 2011, après restauration.

IVR52_20118500279NUCA
Auteur de l'illustration : Patrice Giraud
(c) Région Pays de la Loire - Inventaire général
reproduction soumise à autorisation du titulaire des droits d'exploitation

Vue intérieure de la chapelle prise du choeur en 2006, avant restauration.

IVR52_20068500313NUCA
Auteur de l'illustration : Patrice Giraud
(c) Région Pays de la Loire - Inventaire général
reproduction soumise à autorisation du titulaire des droits d'exploitation

Vue intérieure de la chapelle prise du choeur en 2011, après restauration.

IVR52_20118500278NUCA
Auteur de l'illustration : Patrice Giraud
(c) Région Pays de la Loire - Inventaire général
reproduction soumise à autorisation du titulaire des droits d'exploitation

Vue de la clôture de chœur, située du côté nord, portant la date 1766.

IVR52_20068500315NUCA
Auteur de l'illustration : Patrice Giraud
(c) Région Pays de la Loire - Inventaire général
reproduction soumise à autorisation du titulaire des droits d'exploitation

Façade sur rue du bâtiment principal (vue de trois-quarts prise du nord-ouest).

IVR52_20078500179NUCA
Auteur de l'illustration : Patrice Giraud
(c) Région Pays de la Loire - Inventaire général
reproduction soumise à autorisation du titulaire des droits d'exploitation

Façade sur rue du bâtiment principal : détail de la travée centrale, avec la date 1879-1881 au bas de la lucarne.

IVR52_20078500181NUCA
Auteur de l'illustration : Patrice Giraud
(c) Région Pays de la Loire - Inventaire général
reproduction soumise à autorisation du titulaire des droits d'exploitation

Vue du bâtiment principal, prise du sud-ouest de la cour.

IVR52_20078500198NUCA
Auteur de l'illustration : Patrice Giraud
(c) Région Pays de la Loire - Inventaire général
reproduction soumise à autorisation du titulaire des droits d'exploitation

Vue du bâtiment principal, prise du sud-est de la cour.

IVR52_20078500199NUCA
Auteur de l'illustration : Patrice Giraud
(c) Région Pays de la Loire - Inventaire général
reproduction soumise à autorisation du titulaire des droits d'exploitation

Cheminée remployée au XIXe siècle, au rez-de-chaussée du bâtiment principal, dans la salle-à-manger du pavillon Saint-Michel.

IVR52_20068500287NUCA
Auteur de l'illustration : Patrice Giraud
(c) Région Pays de la Loire - Inventaire général
reproduction soumise à autorisation du titulaire des droits d'exploitation

Façade sur cour de l'aile est (pavillon Saint-Côme et corps de bâtiment en prolongement).

IVR52_20078500201NUCA
Auteur de l'illustration : Patrice Giraud
(c) Région Pays de la Loire - Inventaire général
reproduction soumise à autorisation du titulaire des droits d'exploitation

Façade sur cour du pavillon Saint-Côme : inscription surmontant la porte, avec la date 1765 et les armes de Mgr Jacquemet.

IVR52_20078500202NUCA
Auteur de l'illustration : Patrice Giraud
(c) Région Pays de la Loire - Inventaire général
reproduction soumise à autorisation du titulaire des droits d'exploitation

Façade sur cour du pavillon Saint-Côme : pierre à l'angle de la chapelle, sculptées aux armes d'un personnage non identifié (éventuel remploi).

IVR52_20118500272NUCA
Auteur de l'illustration : Patrice Giraud
(c) Région Pays de la Loire - Inventaire général
reproduction soumise à autorisation du titulaire des droits d'exploitation

Corps de bâtiment en prolongement du pavillon Saint-Côme et petite aile en retour (vue prise de la cour).

IVR52_20078500205NUCA
Auteur de l'illustration : Patrice Giraud
(c) Région Pays de la Loire - Inventaire général
reproduction soumise à autorisation du titulaire des droits d'exploitation

Petite aile en retour de l'aile est (vue prise de la rue de l'Asile).

IVR52_20078500178NUCA
Auteur de l'illustration : Patrice Giraud
(c) Région Pays de la Loire - Inventaire général
reproduction soumise à autorisation du titulaire des droits d'exploitation

Vue de l'aile ouest, prise du sud-ouest.

IVR52_20078500194NUCA
Auteur de l'illustration : Patrice Giraud
(c) Région Pays de la Loire - Inventaire général
reproduction soumise à autorisation du titulaire des droits d'exploitation

Vue de l'escalier situé à l'angle de l'aile ouest et du bâtiment principal.

IVR52_20078500216NUCA
Auteur de l'illustration : Patrice Giraud
(c) Région Pays de la Loire - Inventaire général
reproduction soumise à autorisation du titulaire des droits d'exploitation

Bâtiments isolés, au sud de la cour (orphelinat et cuisines sur le plan de 1909. Vue prise du nord-est.

IVR52_20078500203NUCA
Auteur de l'illustration : Patrice Giraud
(c) Région Pays de la Loire - Inventaire général
reproduction soumise à autorisation du titulaire des droits d'exploitation

Bâtiments isolés au sud de la cour (cuisines et orphelinat sur le plan de 1909). Vue prise de l'ouest.

IVR52_20078500204NUCA
Auteur de l'illustration : Patrice Giraud
(c) Région Pays de la Loire - Inventaire général
reproduction soumise à autorisation du titulaire des droits d'exploitation

Bâtiment allongé pour malades généraux militaires à l'origine, construit le long de la rue de l'Asile (vue prise du sud, de la rue de l'Asile).

IVR52_20078500081NUCA
Auteur de l'illustration : Patrice Giraud
(c) Région Pays de la Loire - Inventaire général
reproduction soumise à autorisation du titulaire des droits d'exploitation

Bâtiment allongé (pour malades généraux militaires à l'origine), construit le long de la rue de l'Asile (vue prise du nord-est, de la rue de l'Asile).

IVR52_20078500177NUCA
Auteur de l'illustration : Patrice Giraud
(c) Région Pays de la Loire - Inventaire général
reproduction soumise à autorisation du titulaire des droits d'exploitation

Bâtiment allongé pour malades généraux militaires à l'origine, construit le long de la rue de l'Asile (vue prise de la cour).

IVR52_20078500197NUCA
Auteur de l'illustration : Patrice Giraud
(c) Région Pays de la Loire - Inventaire général
reproduction soumise à autorisation du titulaire des droits d'exploitation

Bâtiment près de la rue de l'Asile (pour malades militaires contagieux à l'origine).

IVR52_20118500829NUCA
Auteur de l'illustration : Patrice Giraud
(c) Région Pays de la Loire - Inventaire général
reproduction soumise à autorisation du titulaire des droits d'exploitation

Vue du hangar, à l'ouest de l'enclos. Probablement la grange de la métairie de l'Aumône, datant de 1858, déplacée et agrandie en 1875.

IVR52_20078500195NUCA
Auteur de l'illustration : Patrice Giraud
(c) Région Pays de la Loire - Inventaire général
reproduction soumise à autorisation du titulaire des droits d'exploitation

Intérieur du hangar, à l'ouest de l'enclos.

IVR52_20078500196NUCA
Auteur de l'illustration : Patrice Giraud
(c) Région Pays de la Loire - Inventaire général
reproduction soumise à autorisation du titulaire des droits d'exploitation