

49

MONTJEAN SUR LOIRE

n° département

commune

Place de l'Eglise

lieu-dit

adresse

CHOLET

SAINTE FLORENTE LE VIEIL

arrondissement

canton

édifice ou ensemble contenant

matricule

PRESBYTERE

dénomination et titre de l'oeuvre

matricule

Coordonnées.

Cadastre

année : 1984

section : AL

parcelle : 548

année :

section :

parcelle :

Propriété : de la commune

Destination actuelle :

Protection

État de conservation : BON

Établi en sept 85 par V. ORAIN

IA 49011032

BORDEREAU ARCHITECTURE

- Ecrire en majuscules les noms propres
- Entourer les descripteurs préimprimés pertinents
- Dans le cas d'une réponse multiple, séparer les descripteurs par des tirets. Ne pas employer le tiret (ou trait d'union) dans les descripteurs eux-mêmes.

1000
(n° machine)

5 DOSSIER PHOTOGRAMMÉTRIE THÉODOLITE

(n° microfiche texte)
(n° microfiche photo)

1010 PRISBYTERE
(Dénomination)

1030
(Genre du destinataire)

10
(Titres - Appellations - Précisions sur la dénomination)

(Destination actuelle précédée d'actuellement)

1060 COUR JARDIN
(Parties constituantes)

1070
(Représentation)

20
(Précisions concernant la représentation)

1130 49
(Région) (n° dépt)

SAINT FLORENT LE VIEIL MONTJEAN
(Canton) (Commune)

30 MONTJEAN
(Lieu-dit ou secteur urbain)

40 EGLISE (PLACE DEL')
(Adresse et / ou numérotation artificielle)

1140 ŒUVRE NON REPÉRÉE (Pour un édifice) (Musée pour un édicule et parties déplacées)

ŒUVRE DISPARUE (Pour un édicule) COMMUNICATION DE L'ADRESSE INTERDITE

50 CAD. 1984 AL 548-
 (Pour un édicule ou parties déplacées, édifice de conservation non inventorié)

OU
50 (Dénomination de l'édifice de conservation) (Son destinataire)
 (Son titre) (L'emplacement précis)

1170 LAMBERT 2- (n° Zone Lambert) X = () Y = ()
 XO = () XE = ()
 YN = () YS = ()

1210 EN AGGLOMÉRATION EN VILLE EN VILLAGE EN ÉCART ISOLÉ

1250 EMPLOIS EMPLOIS PROVENANT DE PROVENANT DE
 (Etat ou n° dépt) (Canton)
 (Commune)

1260 PARTIES DÉPLACÉES PARTIES DÉPLACÉES A
 (Etat ou n° dépt) (Canton)
 (Commune)

1310 BEIGNET (AUGUSTE ALPHONSE EUGENE)
 (Auteurs)

1320 SIGNATURE ATTRIBUTION AVEC RÉFÉRENCE
 ATTRIBUTION PAR SOURCE ATTRIBUTION PAR TRAVAUX HISTORIQUES

1370

— DEBUT 1^{ER} QUART 19^E SIECLE —

(Epoque ou siècle)

— ANNÉE (1879 —)

— PORTE LA DATE

— DATE AVEC RÉFÉRENCE

— DATE PAR SOURCE

— DATE PAR TRAVAUX HISTORIQUES

60

— PRESBYTERE CONSTRUIT PAR L'ARCHITECTE AUGUSTE

(Historique)

BEIGNET EN 1879 (ATTRIBUTION ET DATE PAR SOURCE) —

1390

— SCHISTE — MOELLON — TUFFEAU — PIERRE DE TAILLÉ — APPAREIL

(Matériau du gros œuvre)

MIXTE — ENDUIT —

1400

— ARDOISE —

(Matériau de couverture)

1410

— ÉTUDIÉ ()

(Pour un bordereau collectif)

— REPÉRÉ ()

— BATI ()

1420

—

(Parti de plan)

1430

— ÉTAGE CARRE (1) — ÉTAGE DE COMBLE —

(Vaisseaux et étages)

1450

—

(Technique de décor)

1460 ÉLEVATION A TRAVÉES ÉLEVATION ORDONNANCÉE

ÉLEVATION ORDONNANCÉE SANS TRAVÉES

1470 TOIT A LONGS PANS - CROUPE - PIGNON COUVERT
(Type de couverture)

1480
(Type de couvremnt)

1490 H. () LONG. () LARG. () PROF. ()
(Pour un édicule , dimensions en cm)

1500 ESCALIER PANS OEUVRE - ESCAUIER TOURNANT A RETOURS
(Emplacement et forme des escaliers)
 AVEC JOUR -

70
(Typologie régionale)

1510 DÉTRUIT DÉTRUIT APRES INVENTAIRE
 VESTIGES MAUVAIS ÉTAT MENACÉ RESTAURÉ

1550 PROPRIÉTÉ PUBLIQUE PROPRIÉTÉ DE L'ÉTAT
 PROPRIÉTÉ PRIVÉE PROPRIÉTÉ DU DÉPARTEMENT
 PROPRIÉTÉ PRIVÉE PERSONNE MORALE PROPRIÉTÉ DE LA COMMUNE

(Protection M. H. avec la date en affixe)

(Dépôt pour les édicules et parties déplacées)

1590 A SIGNALER

80
(Mise à jour de la microfiche)

49. MONTJEAN, Place de l'église
PRESBYTERE

Plan de situation, extrait du plan cadastral I984 section AL n° 548. Ech. 1/1000.



COMMUNE : MONTJEAN.

Place de l'église
PRESBYTERE.

Façade principale. Beignet. le 1 avril 1876. Ech 1/100.
S:O. A. D. Maine et Loire. 85.49.1832X.



Façade Principale
à l'échelle de son pourcentage
Place de l'Église.

Vu et approuvé
Angers le 23 Janvier 1877
Le Maire

A. L. L. L.

Dressé par l'architecte soussigné
Angers le 1 Avril 1876.
A. Beignet.

COMMUNE : MONTUEAN.

Place de l'égluê
PRESBYTERE.

Façade sur le jardin. Beignet. le 1 avril 1876.
Ech 1/400. s: O A. D Maine et Loire 85 49. 1831X.



Façade sur le jardin.
à l'Echelle de 0.01:1.

Vu et approuvé
Angers le 21 Janvier 1877

H. Leclercq

Dressé par l'Architecte soussigné
Angers le 1 Avril 1876

A. Beignet

COMMUNE : MONTJEAN.

Place de l'église
PRESBYTERE.

Façade latérale. Beignet. le 1 avril 1876. Ech 1/100
S: o. A. D Maine et Loire 85.49. 1833X



Façade Latérale
à l'échelle de 0.01 p. 1/10.

Vue d'approfondissement
Angers le 23 Janvier 1877

A. Beignet

Dressé par l'Architecte sous
Angers le 1er Avril 1876


A. Beignet

COMMUNE : MONTJEAN.

Place de l'église
PRES BYTERÉ.

Doc : Soubassements. par Beignet. le 1 avril 1876.
Ech 1/100. S:O. A.D. Maine et Loire.


85-49.1829X.

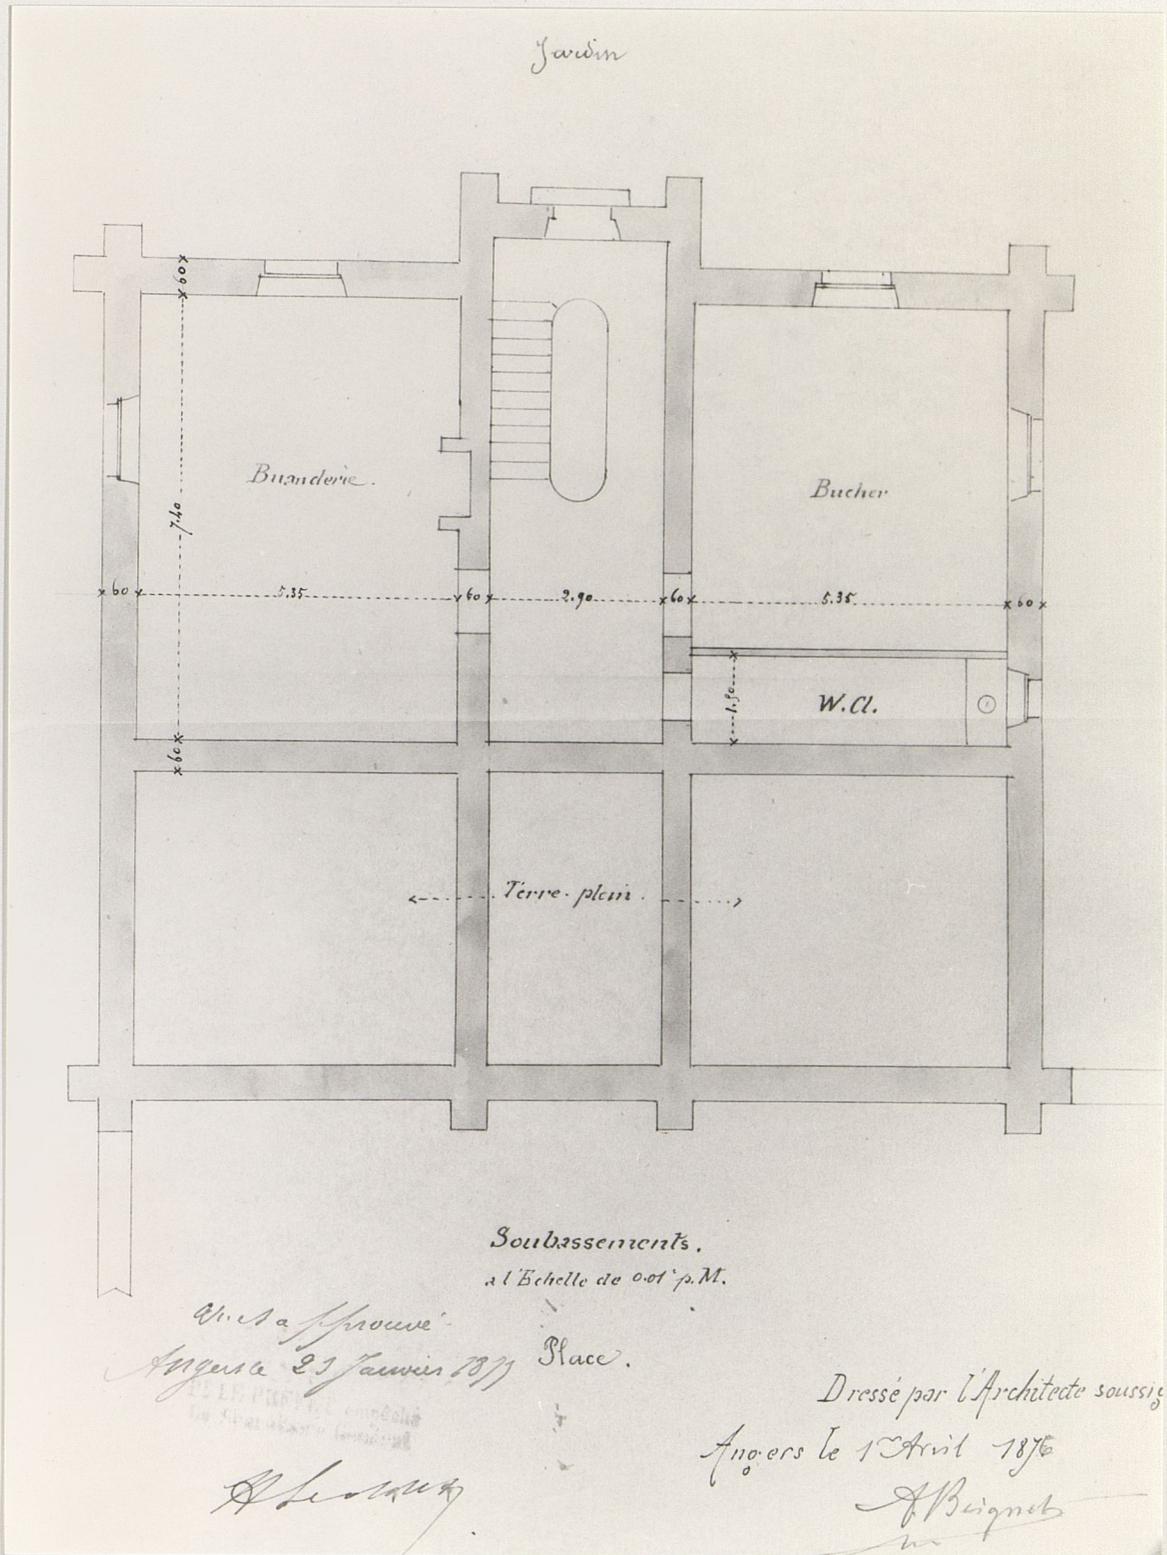

COMMUNE : MONTJEAN.

Place de l'église
PRESBYTERE.


Doc : Plan du rez de chaussée. Beignet. le 1 avril 1876.
S:O. A.D Maine et Loire 85.49.1829X.

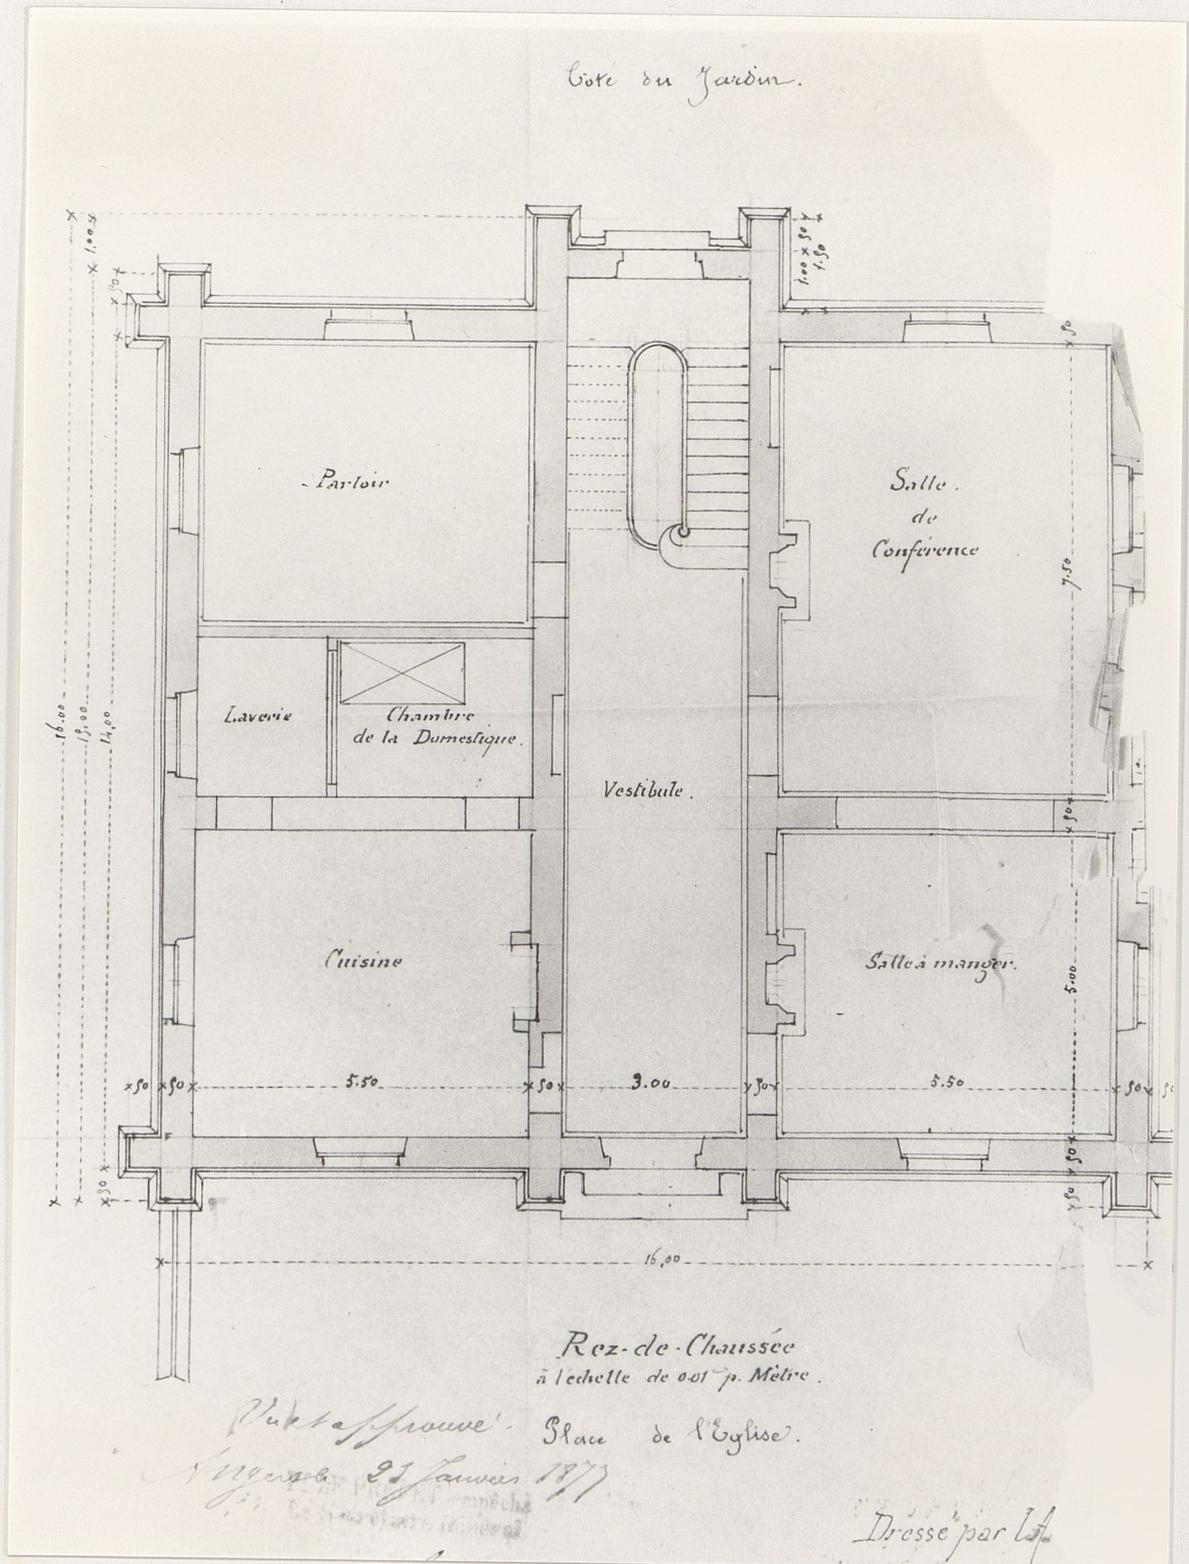

COMMUNE : MONTJEAN.

Place de l'église
PRES BYTERE.


Doc : Plan du 1^{er} étage. Beignet le 1 avril 1876. Ech 1/400.
S:O. A.D. Maine et Loire 85.49.1830X

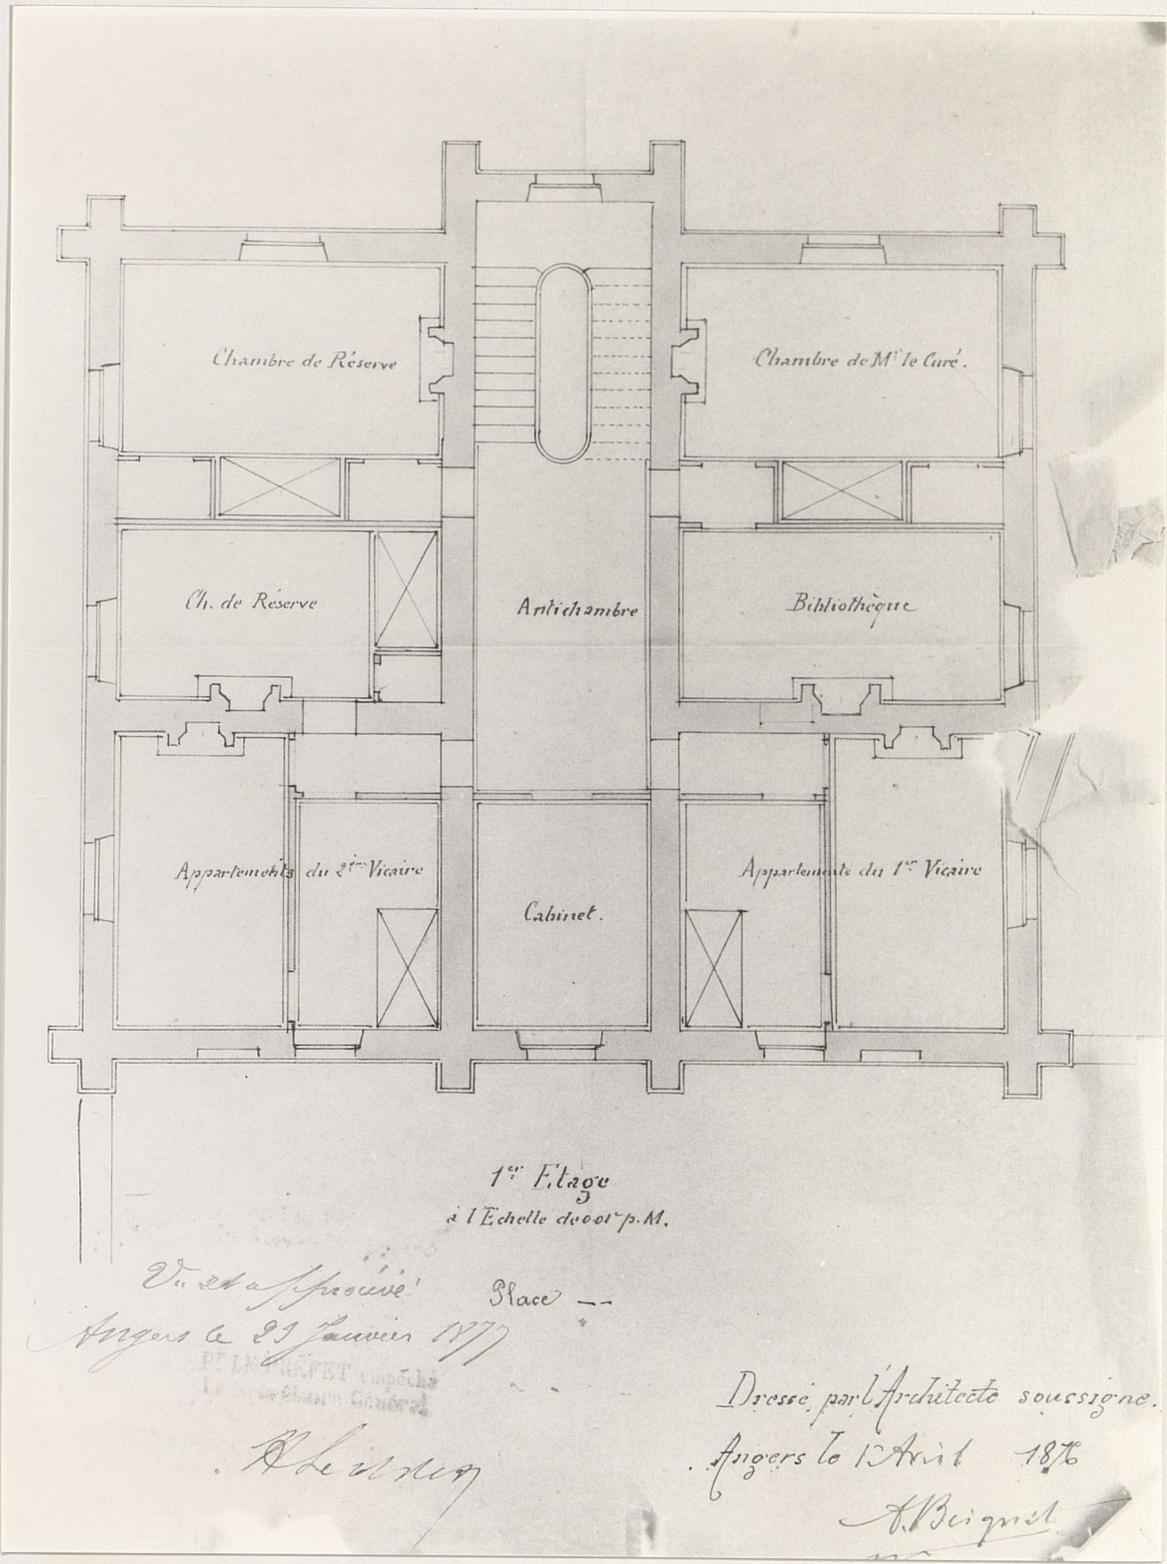

COMMUNE : MONTJEAN.

place de l'église
PRESBYTERE.

Doc : Coupe transversale, Beignet. le 1 avril 1876.
Ech 1/100. S:O A.D Maine et Loire.. 85.49.1828X.

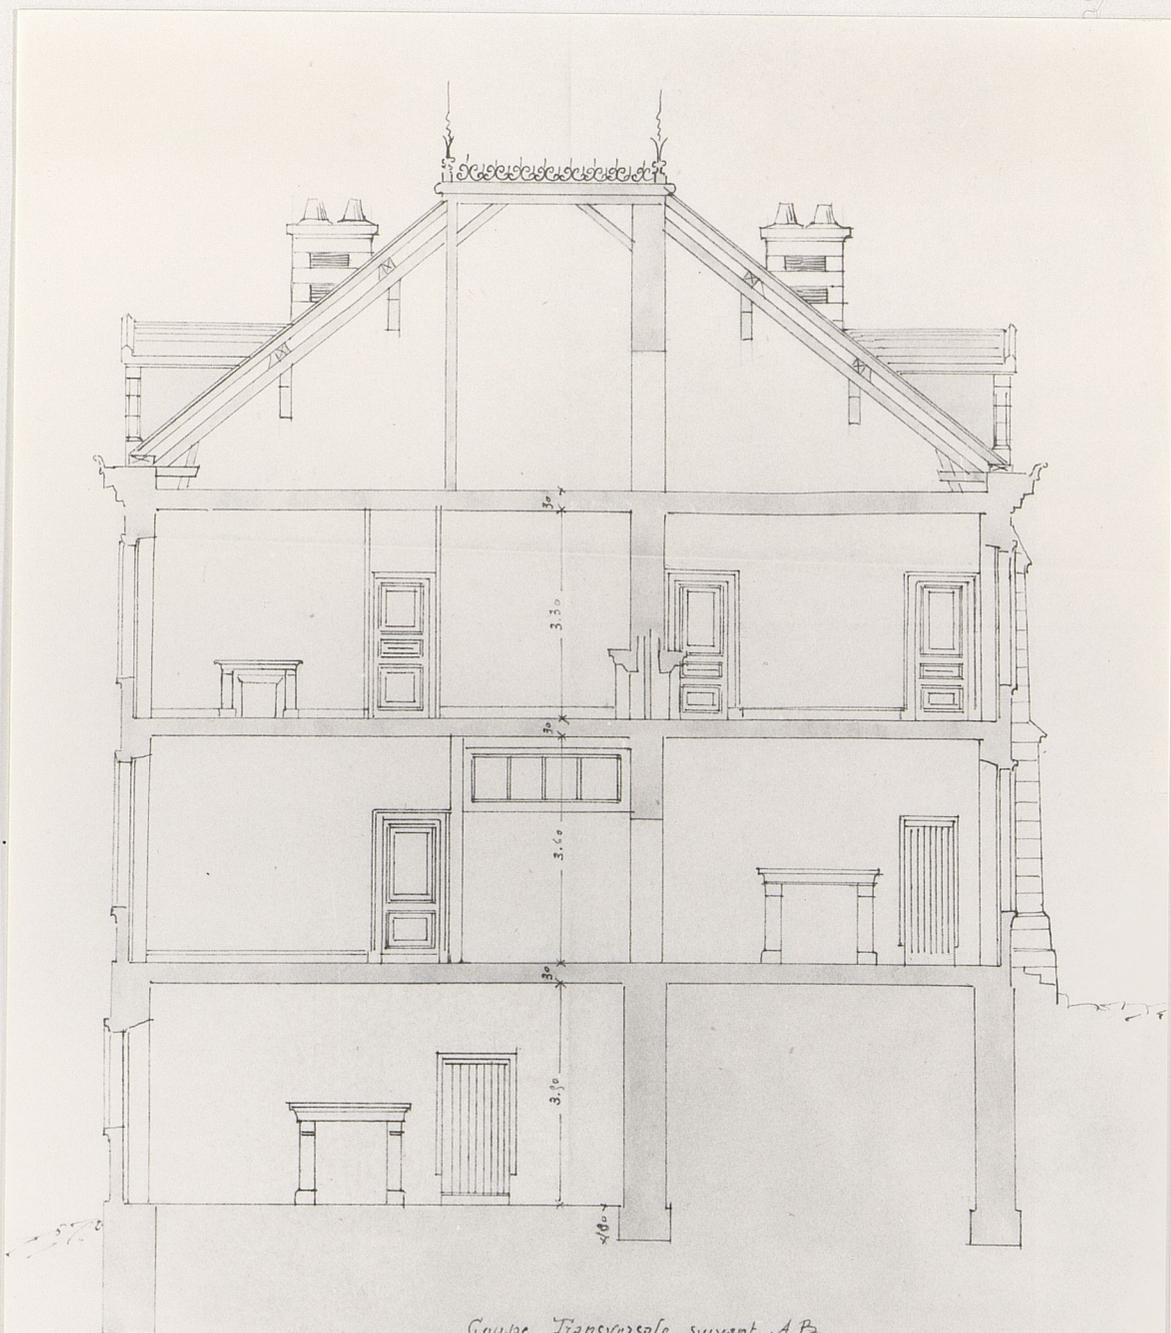

Coupe Transversale suivant A.B.
à l'Echelle de 0.01 mètre.



Vu et approuvé
Angers le 23 Janvier 1877
Le Maire de Montjean
A. Heulst

Dressé par l'Architecte
Angers. le 1 Avril
J. Beignet

COMMUNE : MONTJEAN.

Place de l'église
PRESBYTERE.

Plan des servitudes. Beiguet le 1 avril 1876. Ech 1/100.
S:O. A. D Maine et Loire. 85.49.1834X.

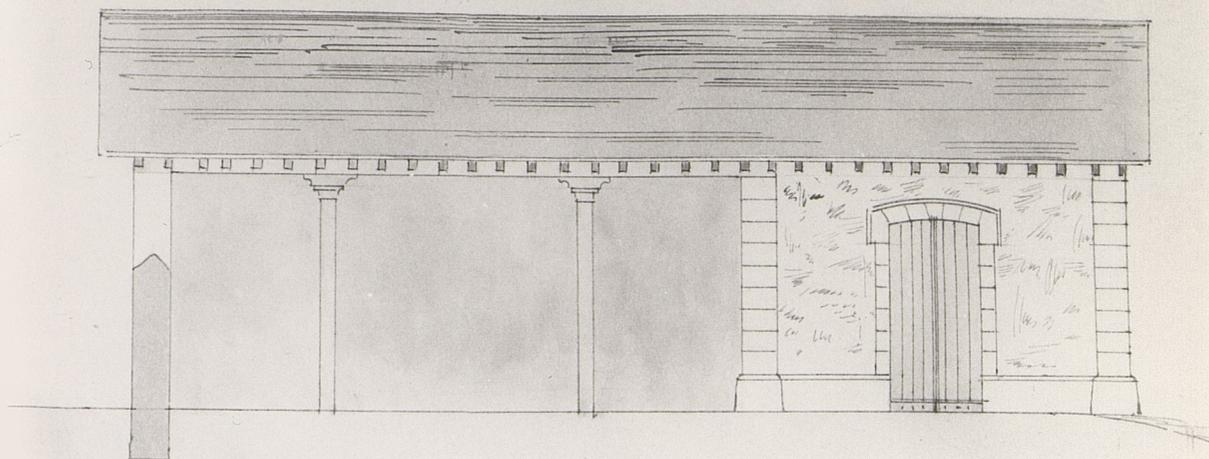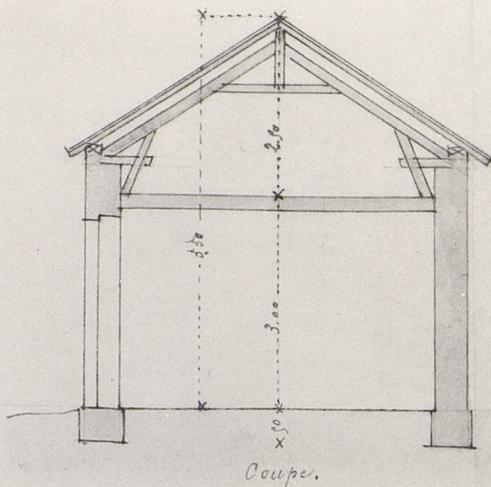


Façade des servitudes.

COMMUNE : MONTJEAN.

Place de l'église
PRESBYTERE.

Plan des servitudes Beignet. le 1 avril 1876. Ech 1/100.
S:O. A.D Maine et Loire 85 49. 1835X.

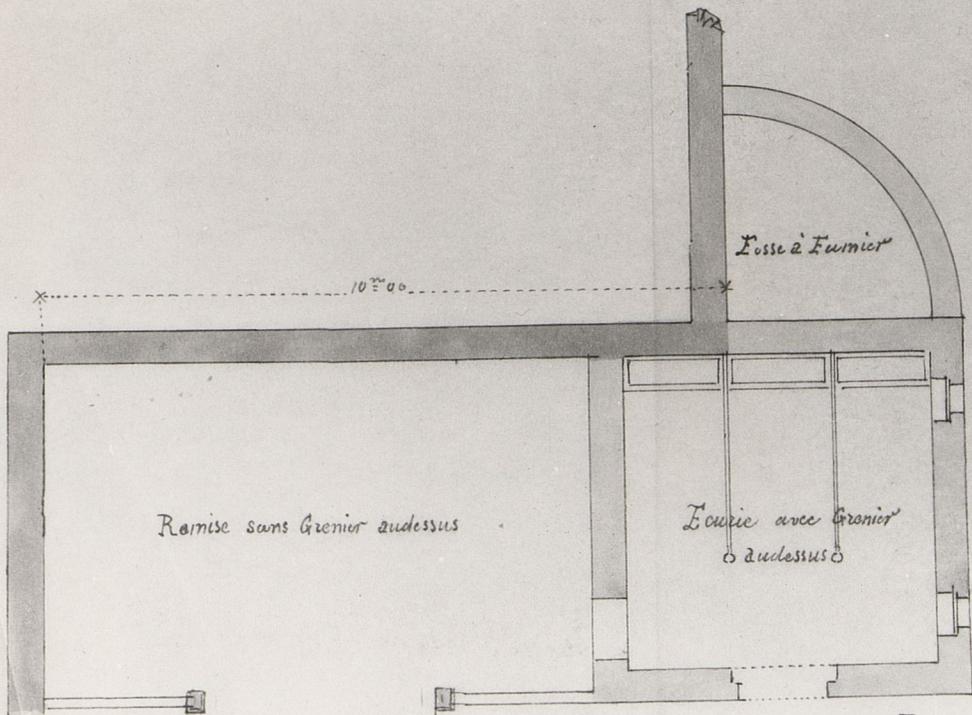

Vue approuvée
Noyers le 27 Janvier 1877
Le Sous-Préfet Général

Plan des Servitudes
à l'Echelle de 0.01: 1/16^m

Dressé par l'Architecte soussigné.
Angers le 12 Avril 1876
A. Beignet

COMMUNE : MONTSEAN SUR LOIRE.

Place de L'église
PRESBYTERE.

FIG 1: Façade antérieure sur la place de l'église 85-49.1627V



COMMUNE : PRESBYTERE.

Place de l'église
PRESBYTERE.

FIG 2 : Façade arrière sur jardin. 85.49.2255V.



COMMUNE : MONTJEAN.

PRESBYTERE

SEAU A ASPERSION

FIG 1: Vue d'ensemble de la face signée R: PASQUIER.

85.49.2241X.



COMMUNE : MONTJEAN.

PRESBYTERE

SEAU A ASPERSION

FIG 2 : Vue d'ensemble de la face datée 1606.

15.49.2242X.

