


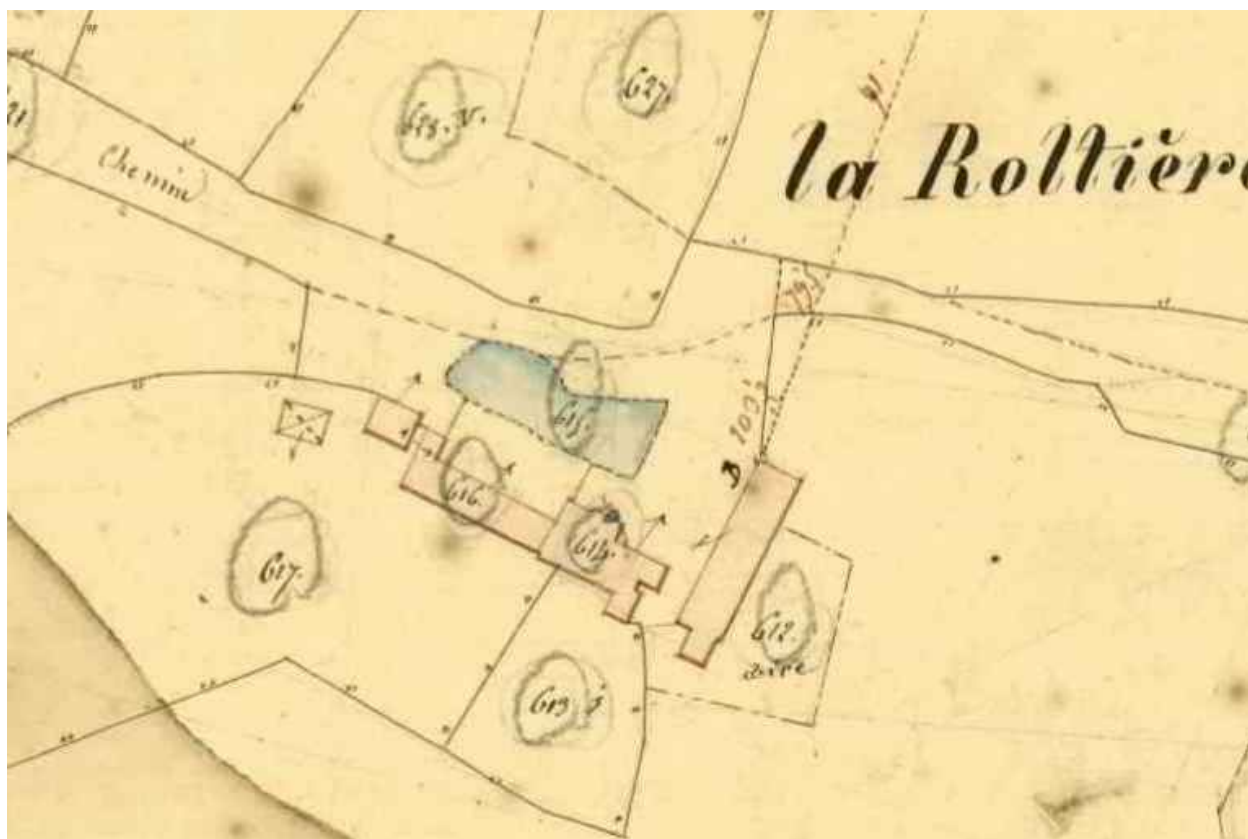

Plan en 1845.

Référence du document reproduit :

- Extrait du plan cadastral de 1845, section E3, échelle 1:2000e. (Archives départementales de la Sarthe ; PC 337/98).

IVR52_20057204481NUCA

Auteur du document reproduit : Poilay

(c) Conseil départemental de la Sarthe

reproduction soumise à autorisation du titulaire des droits d'exploitation