


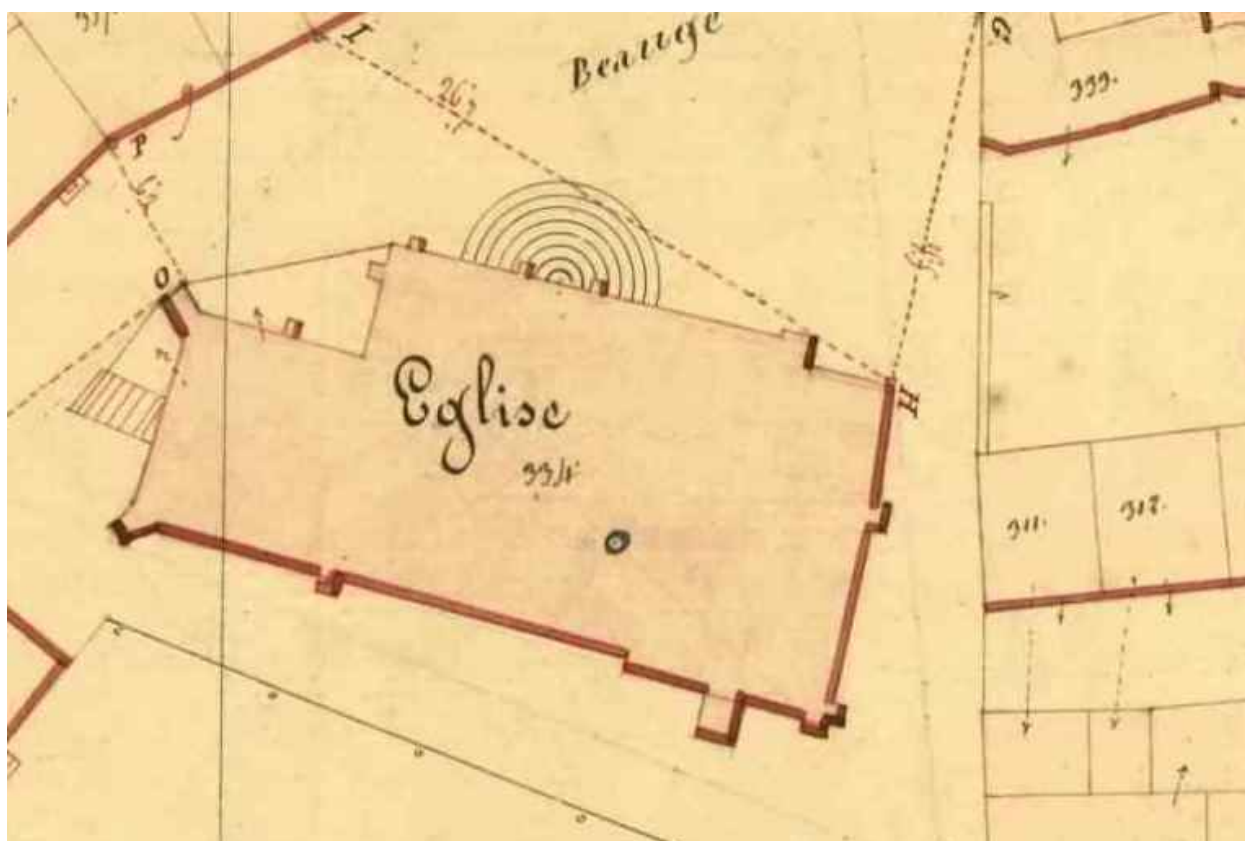

Plan en 1845.

Référence du document reproduit :

- Extrait du plan cadastral de 1845, section D2, échelle 1:500e. (Archives départementales de la Sarthe ; PC 337/93).

IVR52_20057204468NUCA

(c) Conseil départemental de la Sarthe

reproduction soumise à autorisation du titulaire des droits d'exploitation