


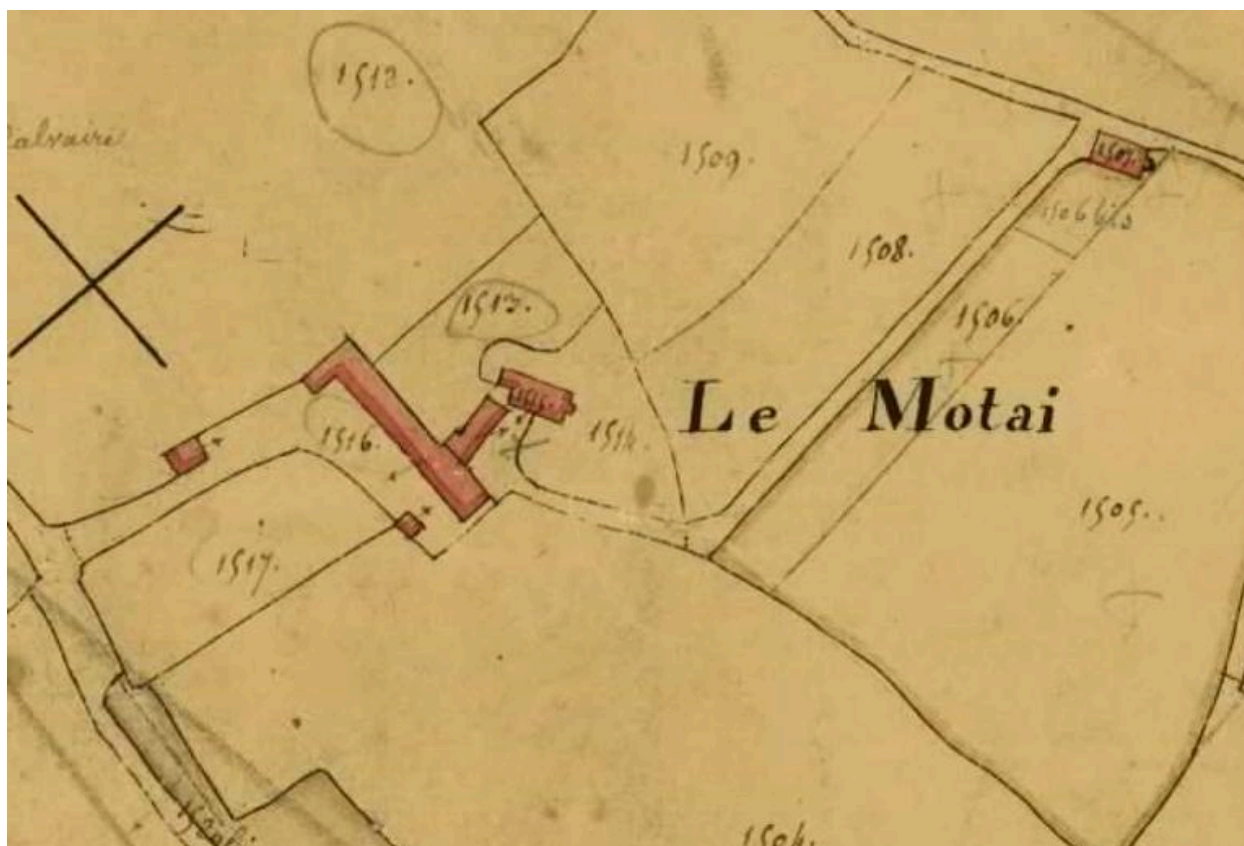

Extrait du plan cadastral de 1834.

Référence du document reproduit :

- Plan cadastral 1834, B5, extrait, échelle 1/2500e. (Archives départementales de la Sarthe ; PC 327/9).

IVR52_20097201400NUCA

(c) Conseil général de la Sarthe

reproduction soumise à autorisation du titulaire des droits d'exploitation