


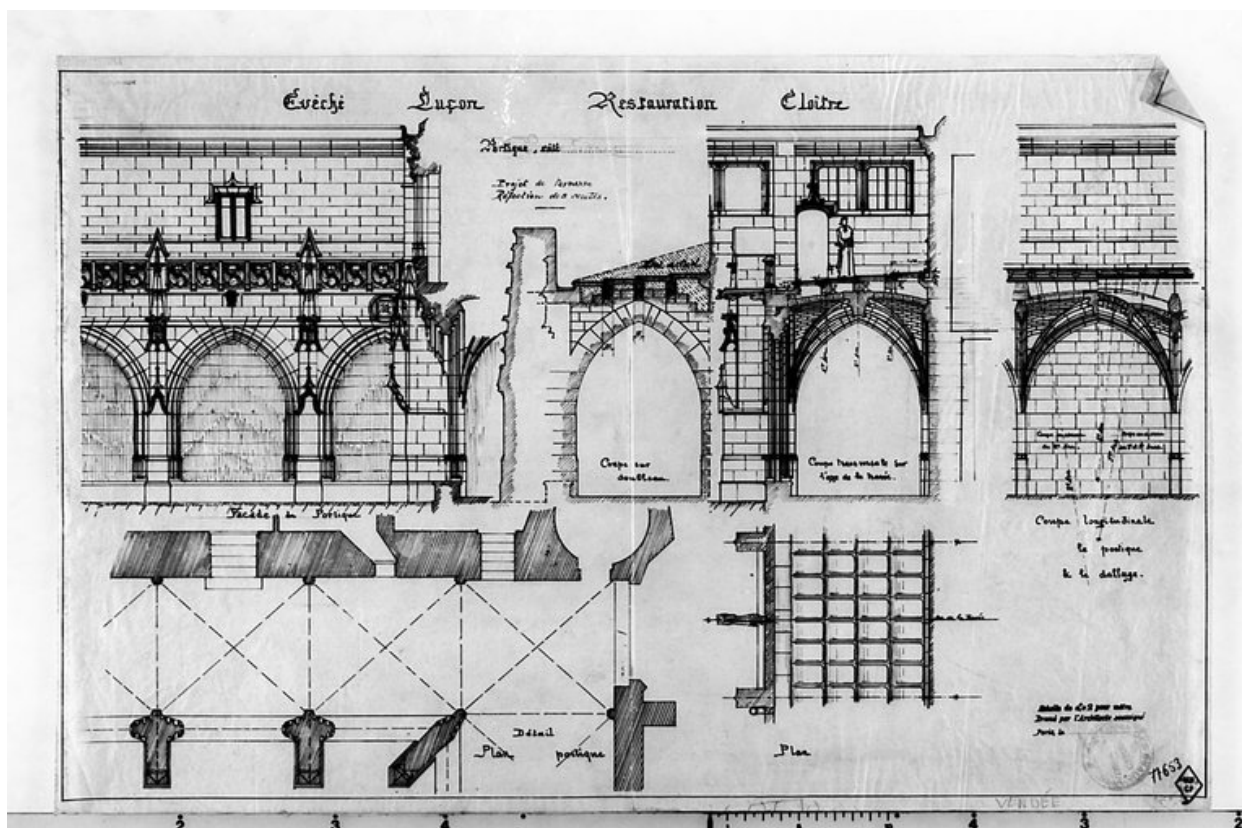

Aile sud : projet de terrasse et de réfection des voûtes, sans doute par Balleyguier en 1901.

Référence du document reproduit :

- Dessin à l'encre, XIXe siècle. (Médiathèque de l'architecture et du patrimoine ; 82:85:2006, doc.77653).

IVR52_20108500023NUCA

Échelle : 1:50e.

(c) Ministère de la culture, Médiathèque de l'Architecture et du Patrimoine
communication libre, reproduction interdite