


20085300016NUD	2, place du Marché (Vaiges)	N. Foisneau	12 - 12 - 2008
Plan du premier étage (d'après le plan de l'architecte chargé de l'aménagement du cabinet médical, vers 2003).			

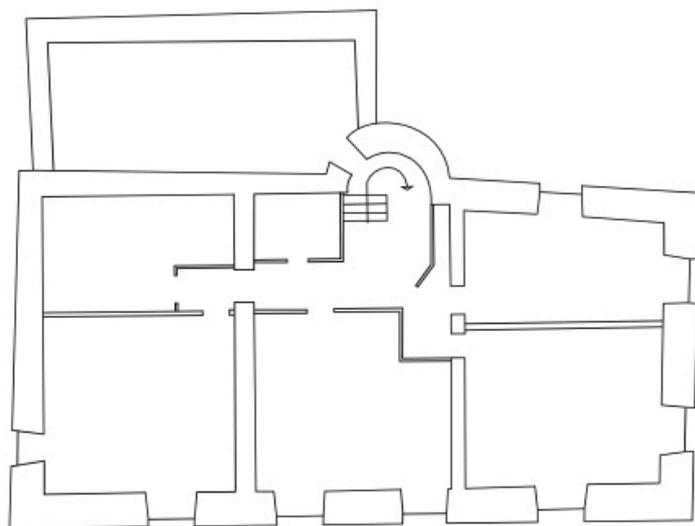

Ech : 1/100



Plan du premier étage.

IVR52_20085300012NUD

Auteur de l'illustration : Nicolas Foisneau

Technique de relevé : relevé manuel ; Échelle : 1 : 100

(c) Conseil départemental de la Mayenne ; (c) Région Pays de la Loire - Inventaire général
communication libre, reproduction soumise à autorisation