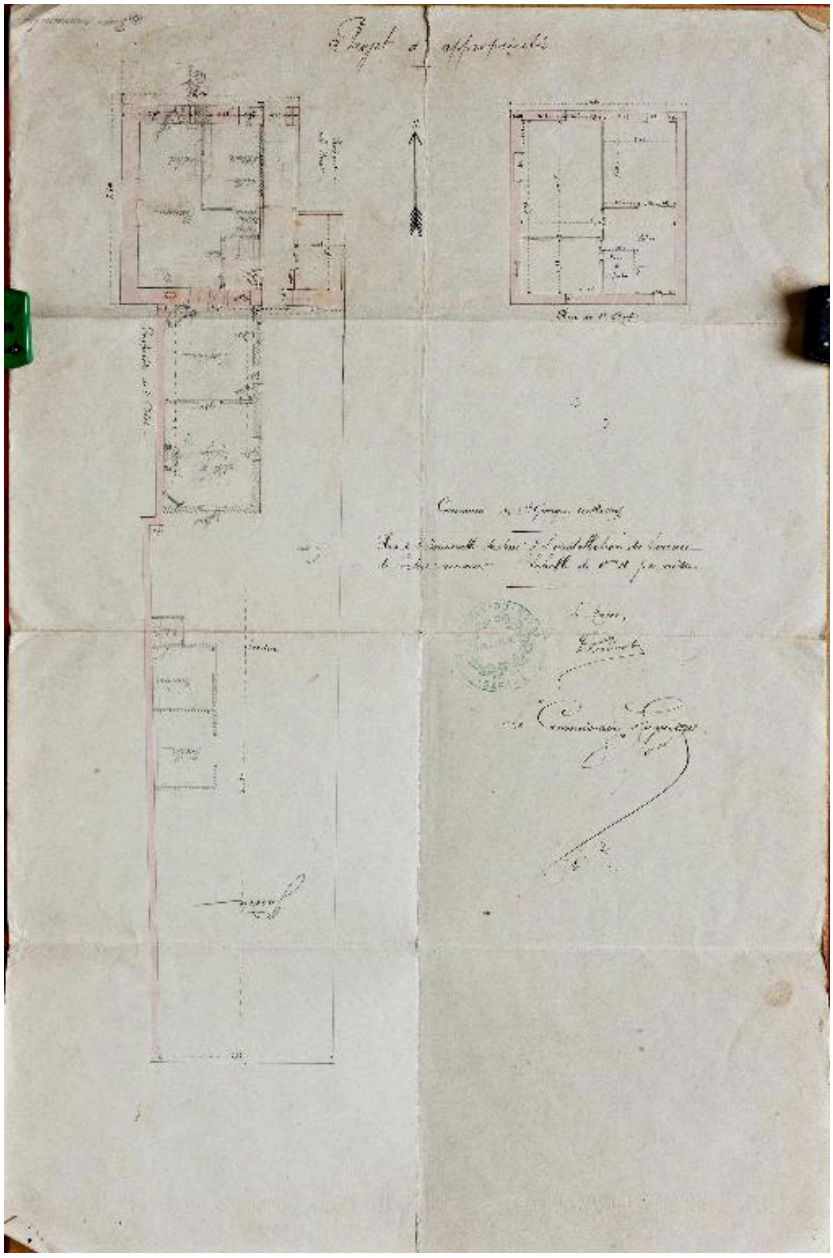

Projet d'appropriation corrigé. 1912.

Référence du document reproduit :

- **Projet d'appropriation d'une maison en bureau de postes à Saint-Georges-du-Rosay en 1912.**
  Plan de l'immeuble destiné à l'installation du bureau du facteur-receveur, [illisible], s.d. (1912). Echelle 1/100e. lavis avec annotations au crayon, 40 x 30. Archives communales, Saint-Georges-du-Rosay

IVR52_20147201739NUCAB

Auteur de l'illustration : Yves Guillotin
(c) Région Pays de la Loire - Inventaire général
reproduction soumise à autorisation du titulaire des droits d'exploitation