


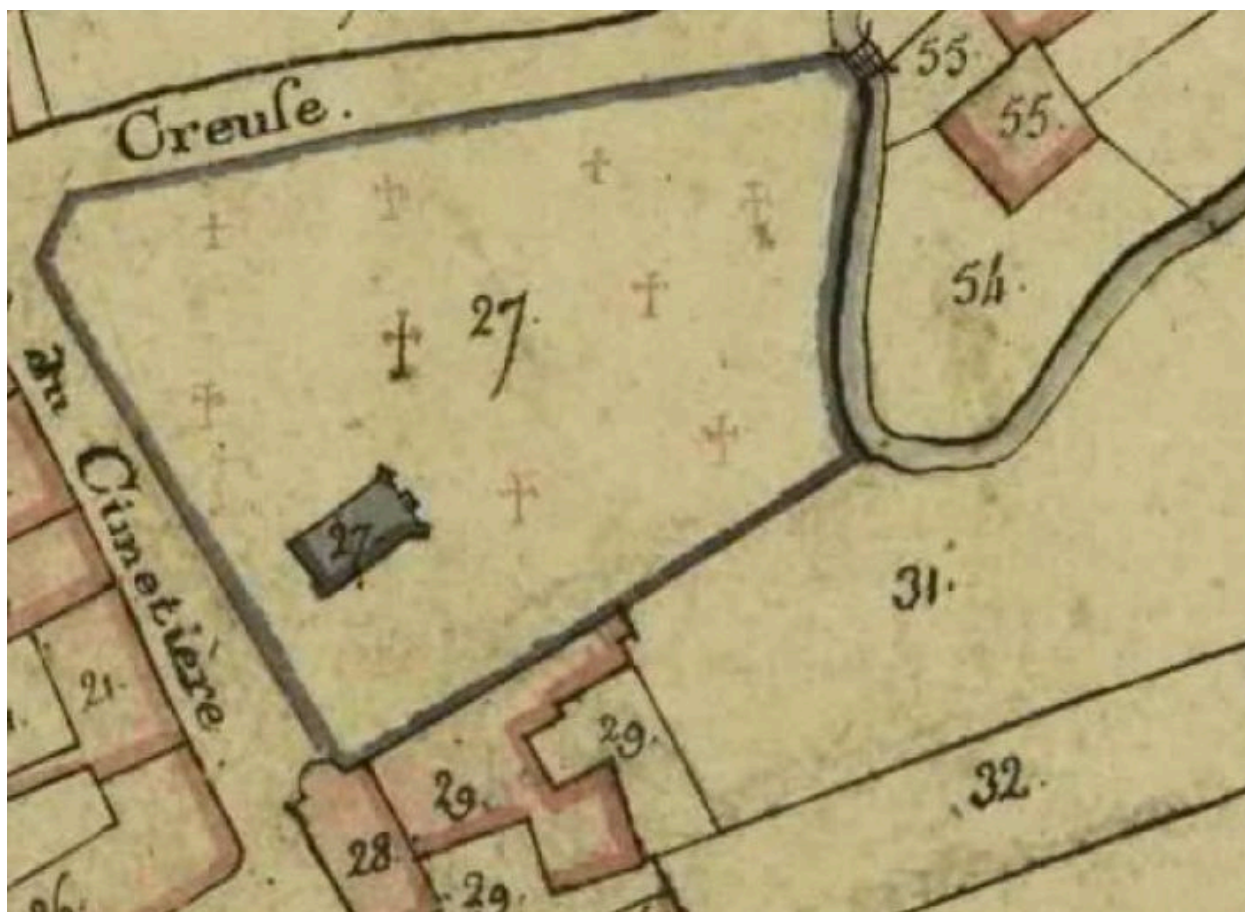

Plan en 1811.

Référence du document reproduit :

- .Plan, extrait du cadastre de 1811, échelle 1/2500e
Archives départementales de la Sarthe, Le Mans : PC\177

IVR52_20047201761NUCA

(c) Conseil départemental de la Sarthe

reproduction soumise à autorisation du titulaire des droits d'exploitation