


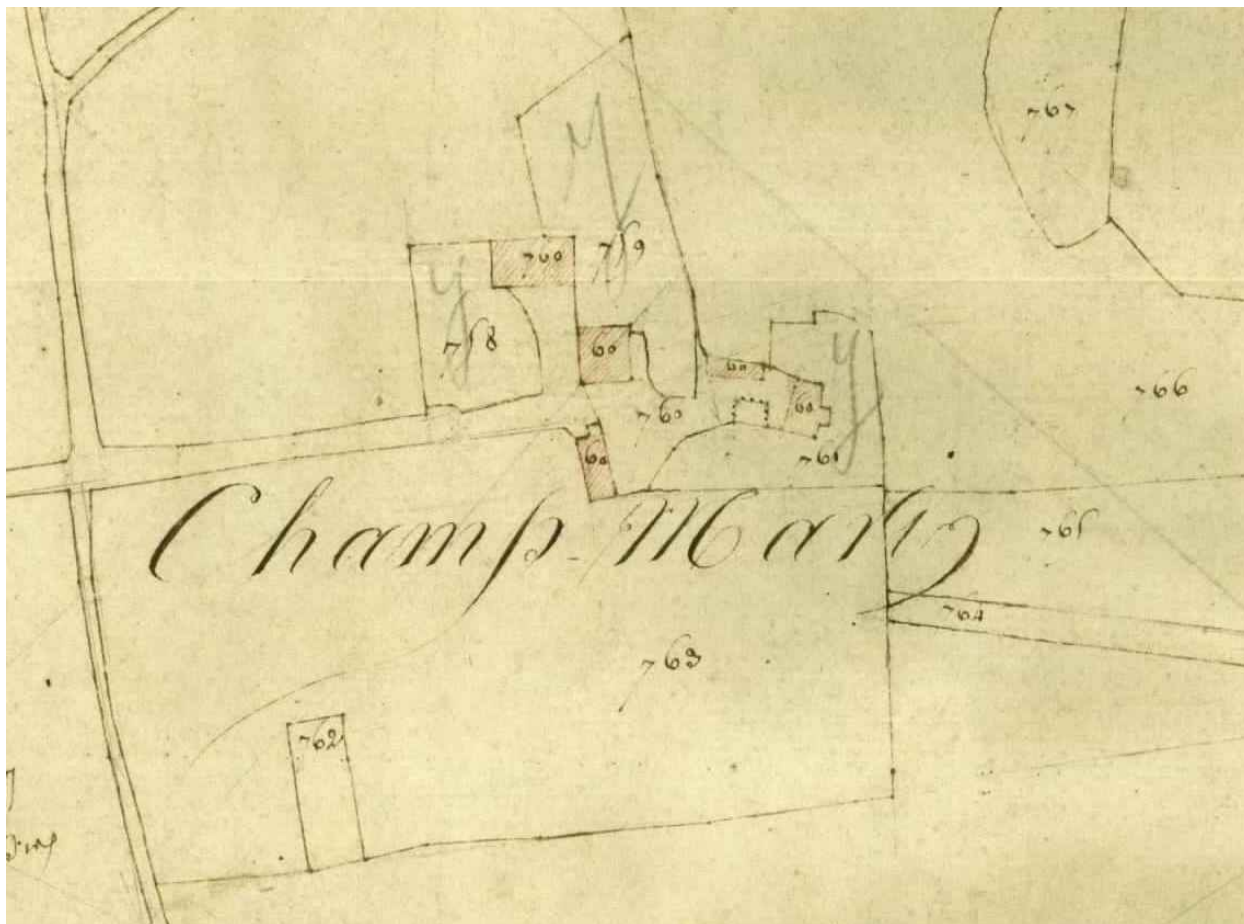

Plan en 1813.

Référence du document reproduit :

- Plan cadastral, section B2, 1972, échelle 1/2500e. (Archives départementales de la Sarthe ; PC 014/5).

IVR52_20057203977NUCA

(c) Conseil départemental de la Sarthe

reproduction soumise à autorisation du titulaire des droits d'exploitation