


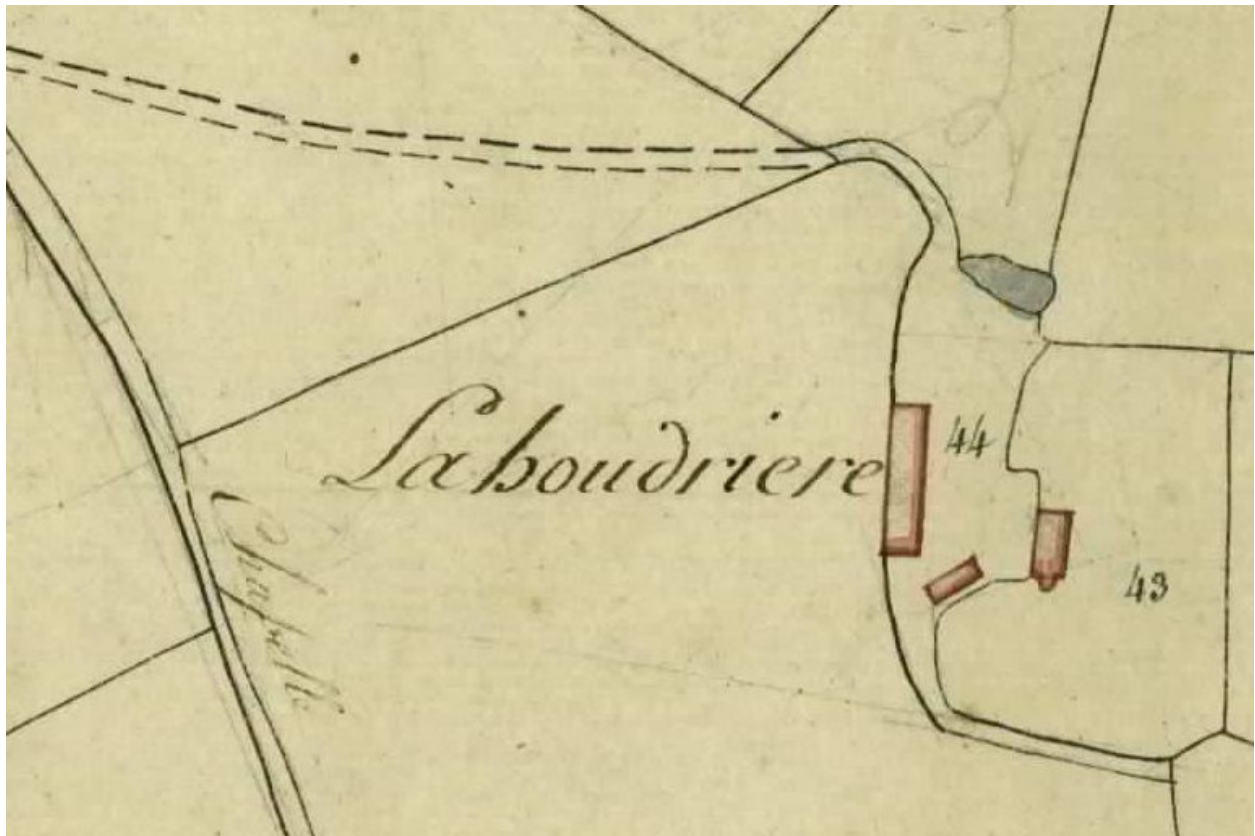

Extrait du plan cadastral de 1811.

Référence du document reproduit :

- Extrait du plan cadastral de 1811, section C1, échelle 1:2000e. (Archives départementales de la Sarthe ; PC 061/7).

IVR52_20077210134NUCA

(c) Conseil départemental de la Sarthe

reproduction soumise à autorisation du titulaire des droits d'exploitation