


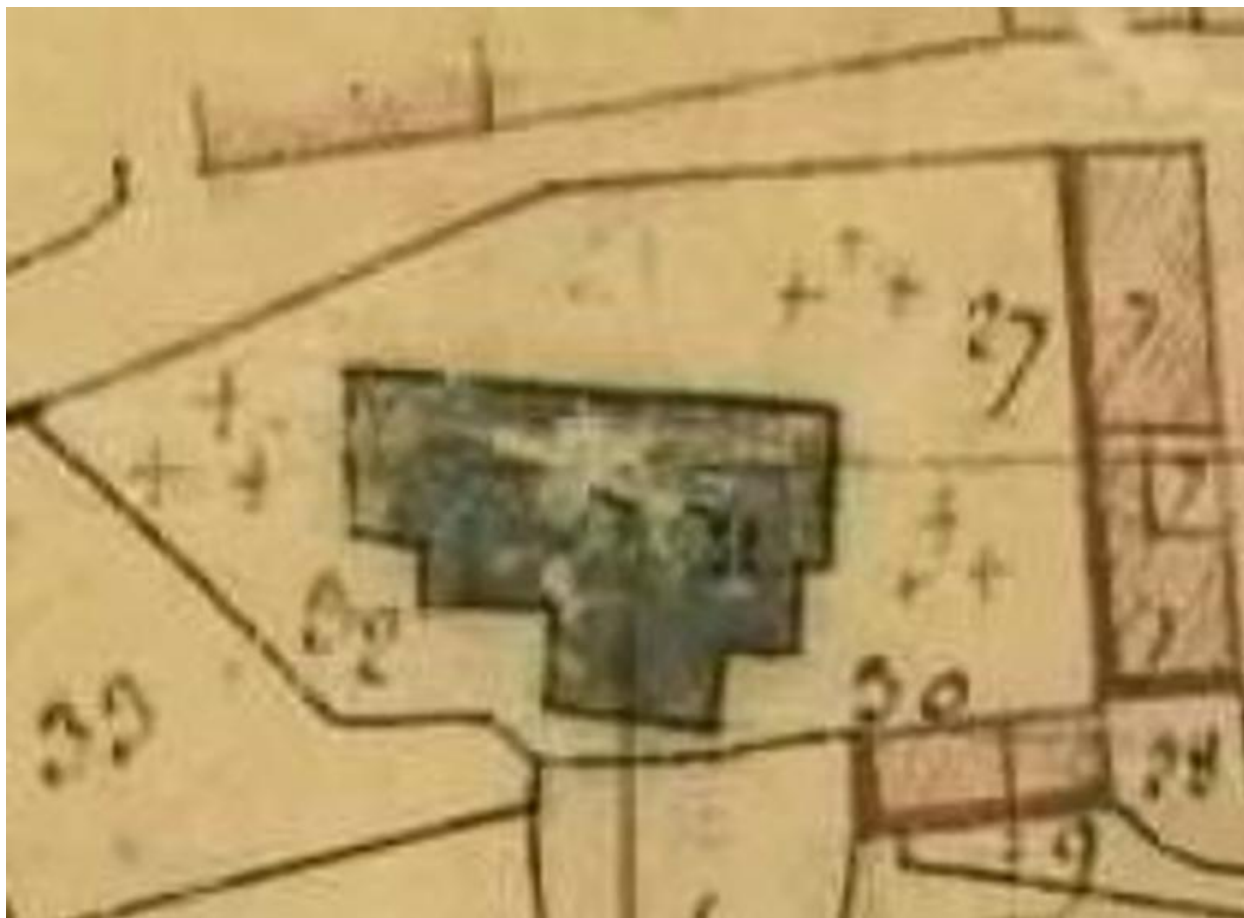

Extrait du plan cadastral de 1818. Le cimetière entoure l'édifice.

Référence du document reproduit :

- Extrait du plan cadastral parcellaire de la commune de Thoiré-sur-Dinan, 1818, section C1, éch. 1/2500e. (Archives départementales de la Sarthe ; PC 363/10).

IVR52_20127200812NUCA

Auteur de l'illustration : Stéphanie (reproduction) Aquilon

Auteur du document reproduit : Pichon

Échelle : 1:2500e

(c) Région Pays de la Loire - Inventaire général ; (c) Conseil général de la Sarthe
reproduction soumise à autorisation du titulaire des droits d'exploitation