


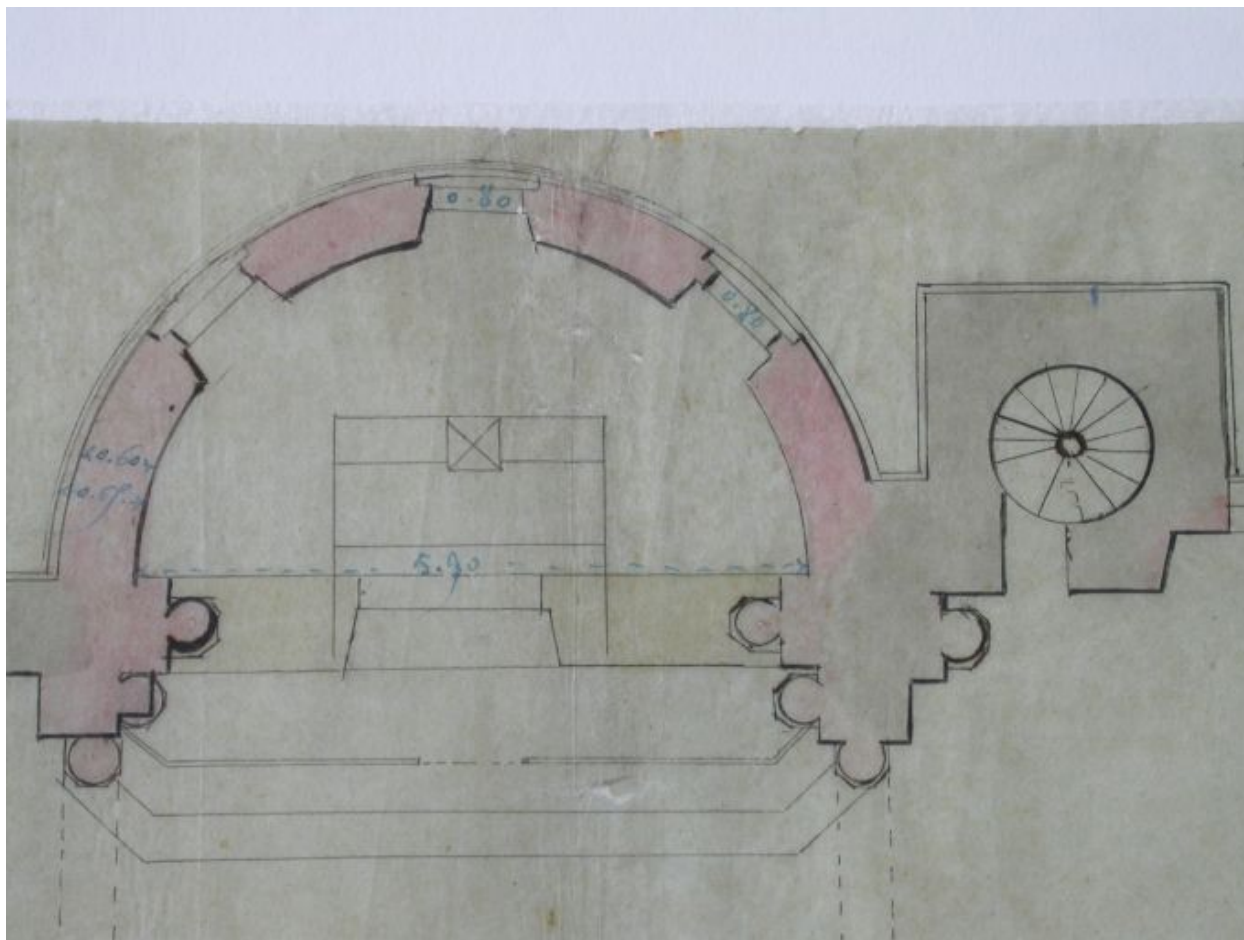

Construction d'une nouvelle abside en 1869 par Sévin.

Référence du document reproduit :

- Encre et lavis sur papier. (Archives départementales de la Sarthe ; 1FP).

IVR52\_20057203912NUCA

Auteur de l'illustration : Christine (reproduction) Toulhier

Auteur du document reproduit : Sévin

Échelle : 1/150e

(c) Région Pays de la Loire - Inventaire général ; (c) Conseil départemental de la Sarthe  
reproduction soumise à autorisation du titulaire des droits d'exploitation