


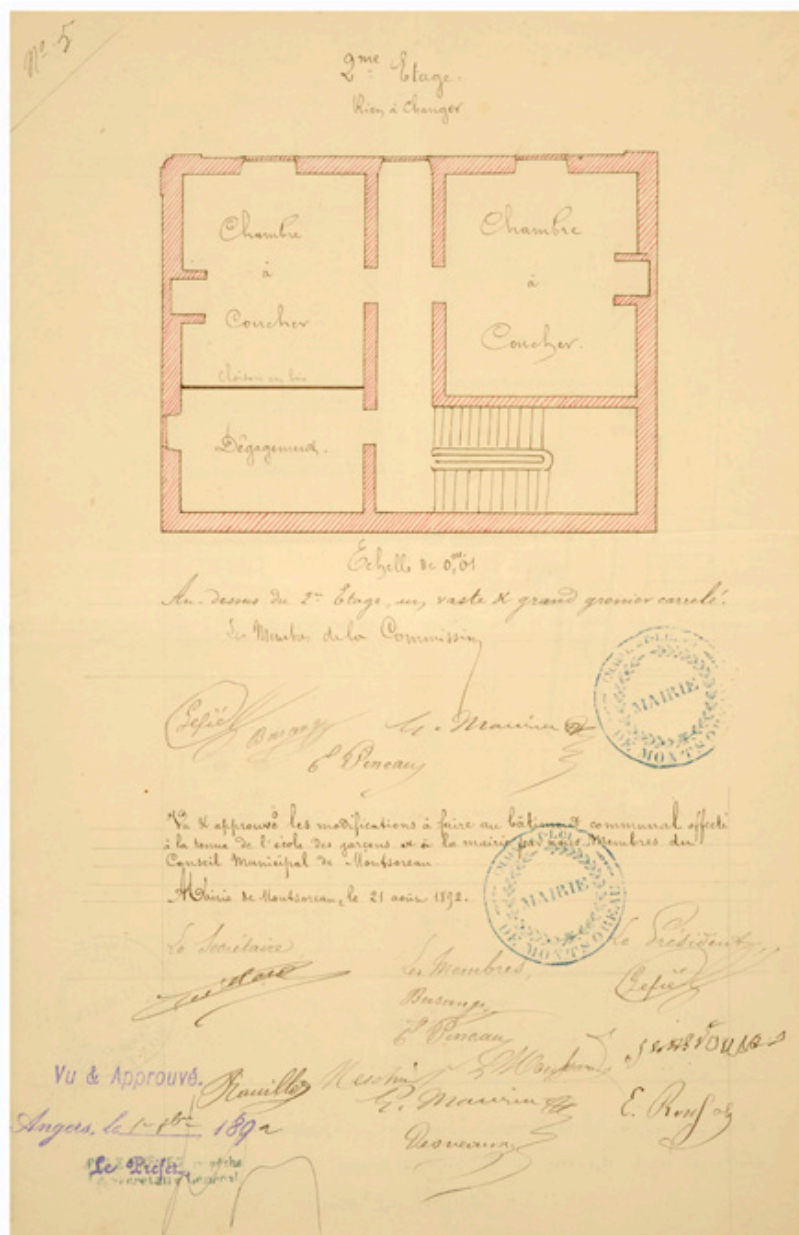

Plan du 2ème étage, en 1892.

Référence du document reproduit :

- Plan du bâtiment affecté à l'école des garçons et à la mairie, 1892, encre sur papier, 20 x 31cm. (Archives départementales de Maine-et-Loire, 0 766).

IVR52_20124901130NUCA

Auteur de l'illustration : Bruno Rousseau

Échelle : 1:100.

(c) Région Pays de la Loire - Inventaire général ; (c) Conseil départemental de Maine-et-Loire - Conservation départementale du patrimoine
reproduction soumise à autorisation du titulaire des droits d'exploitation