


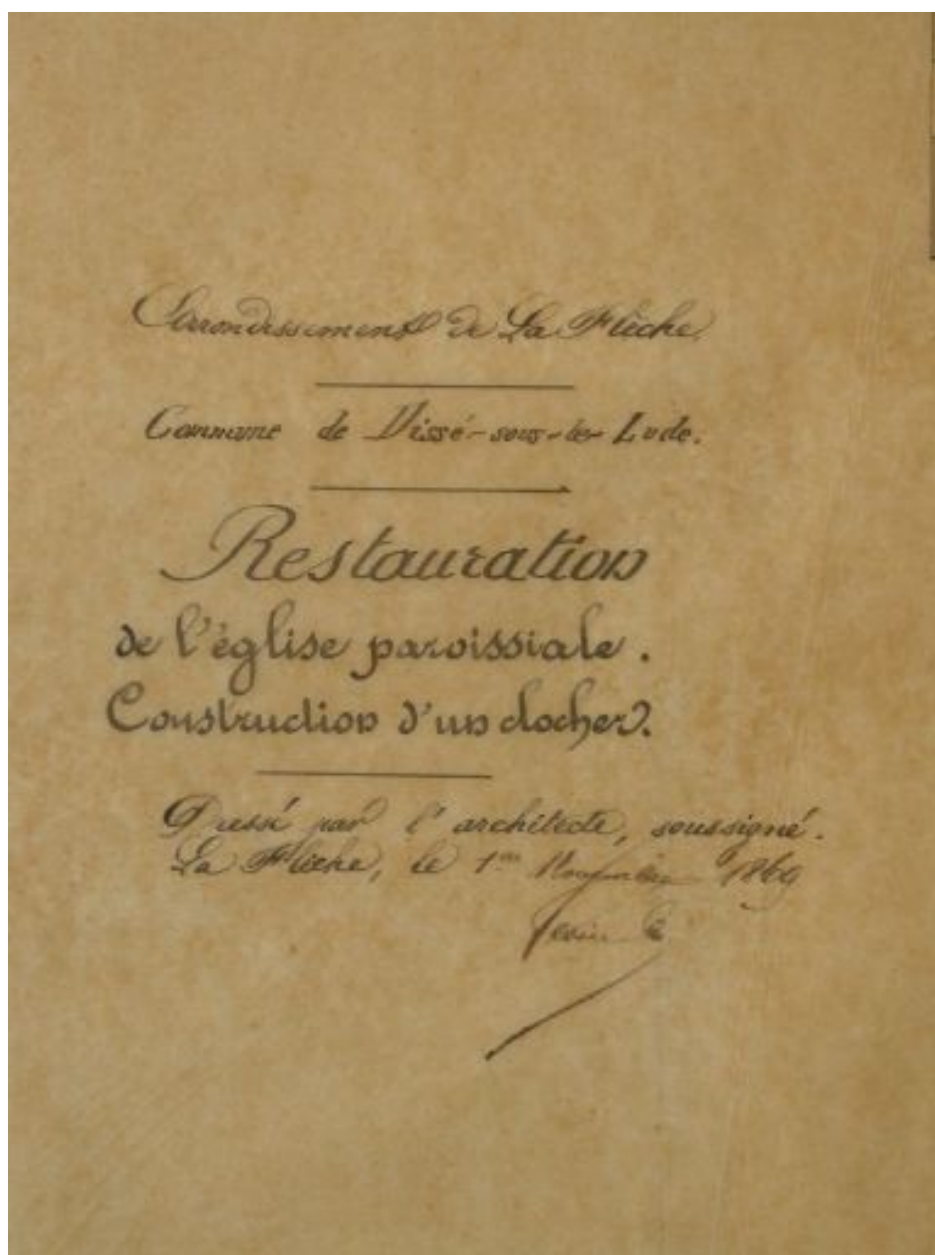

Construction d'un clocher et d'une sacristie et reconstruction des murs nord et ouest en 1869, détail.

Référence du document reproduit :

- Encre et lavis sur claque, signé et daté : Sévin, 1869. (Archives départementales de la Sarthe ; 2 O 118/? ; 1FP 151/5).

IVR52_20057203914NUCA

Auteur de l'illustration : Christine (reproduction) Toulhier

Auteur du document reproduit : Sévin

Échelle : 1/200e

(c) Région Pays de la Loire - Inventaire général ; (c) Conseil départemental de la Sarthe
reproduction soumise à autorisation du titulaire des droits d'exploitation