


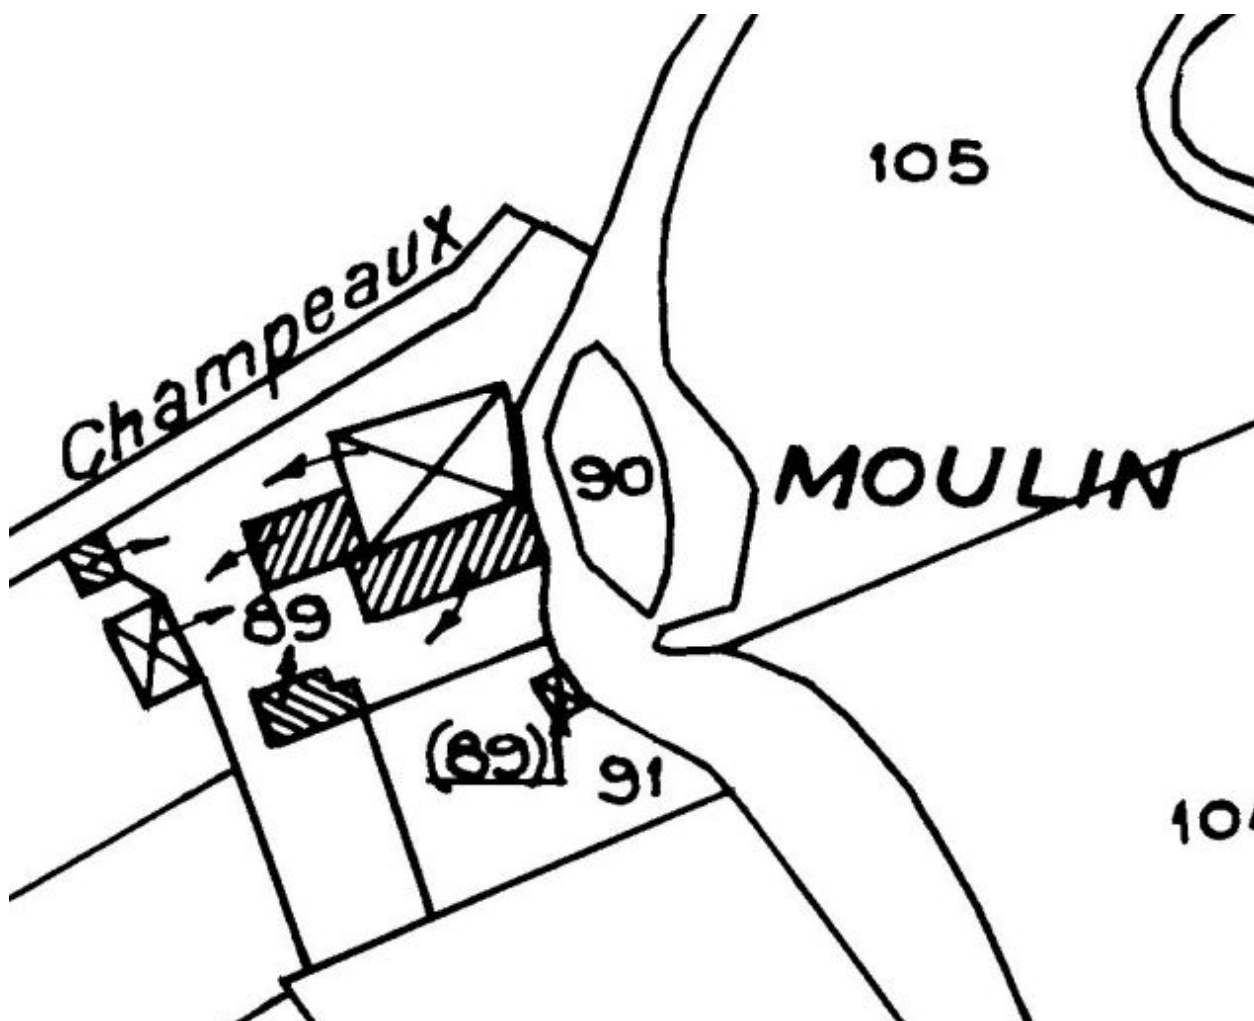

Plan en 1984.

Référence du document reproduit :

- Extrait du plan cadastral de 1984, section C2, échelle 1:2000e. (Archives départementales de la Sarthe ; PC 287).

IVR52_20077210209NUCA

(c) Conseil départemental de la Sarthe

reproduction soumise à autorisation du titulaire des droits d'exploitation