


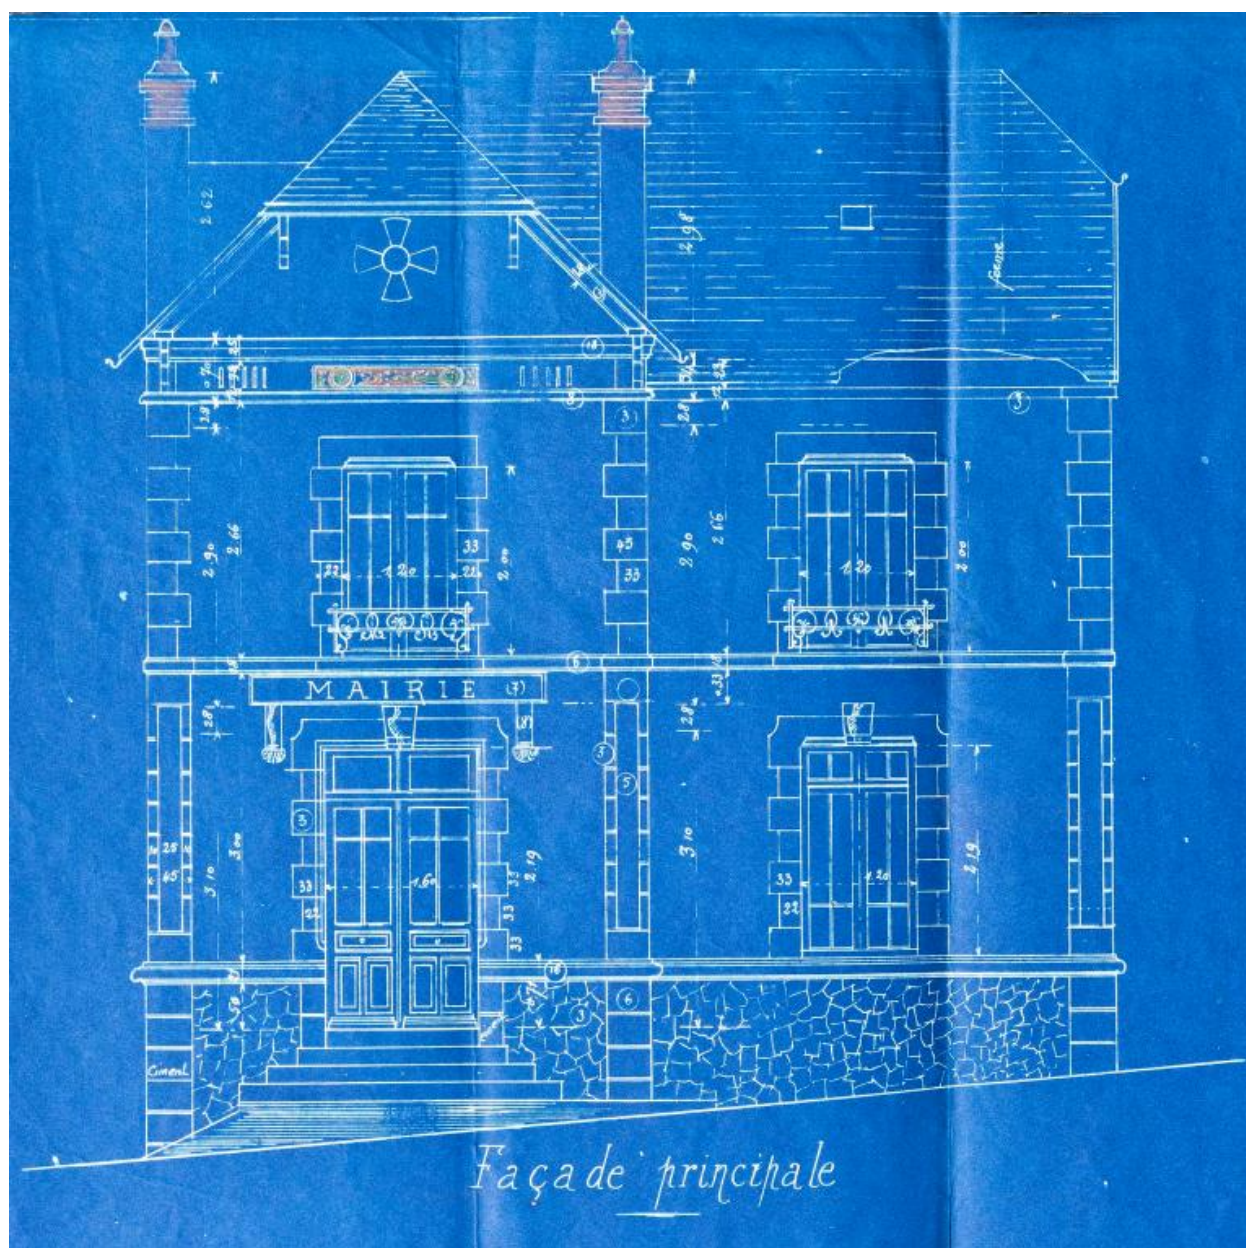

Projet (réalisé avec de nombreuses modifications) pour la construction d'une mairie, 1912, par Emile Fouquet, architecte à Château-du-Loir : façade principale sur rue.

Référence du document reproduit :

- Projet pour la construction d'une mairie à Thoiré-sur-Dinan. Plan, crayons sur papier bleu, 1912. (Mairie de Thoiré-sur-Dinan ; 1 M 2).

IVR52_20127201160NUCA

Auteur de l'illustration : Yves (reproduction) Guillotin

Auteur du document reproduit : Émile Fouquet

Échelle : 1:50e

(c) Mairie de Thoiré-sur-Dinan ; (c) Région Pays de la Loire - Inventaire général
reproduction soumise à autorisation du titulaire des droits d'exploitation