


~~F~~  
Saint

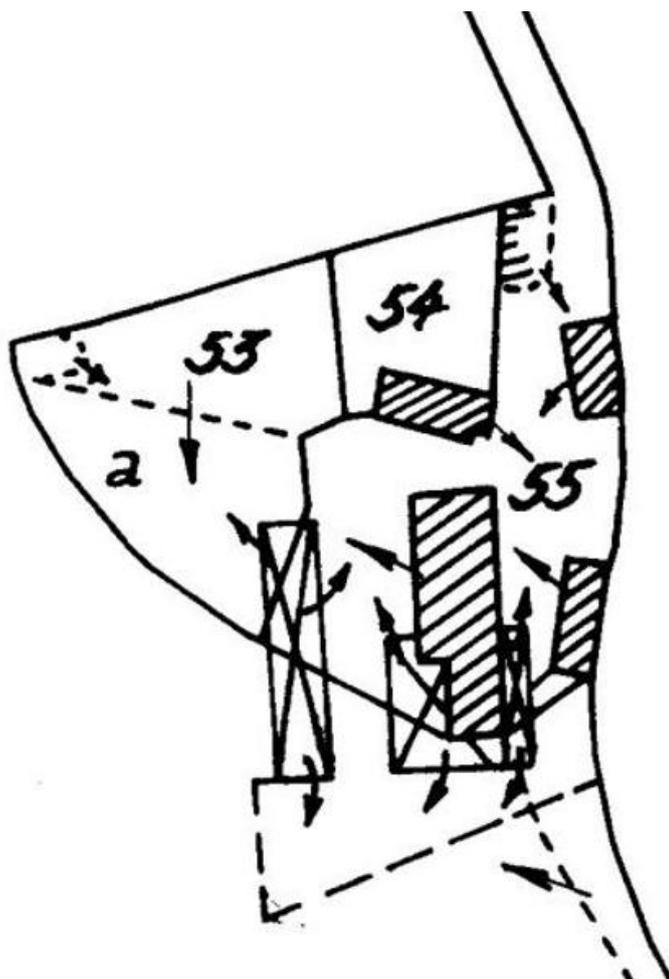

Extrait du plan cadastral de 1982.

Référence du document reproduit :

- Plan cadastral 1982, A1, extrait, échelle 1/2500e. (Archives départementales de la Sarthe ; PC 317/16).

IVR52\_20097201276NUCA

(c) Conseil général de la Sarthe

reproduction soumise à autorisation du titulaire des droits d'exploitation