


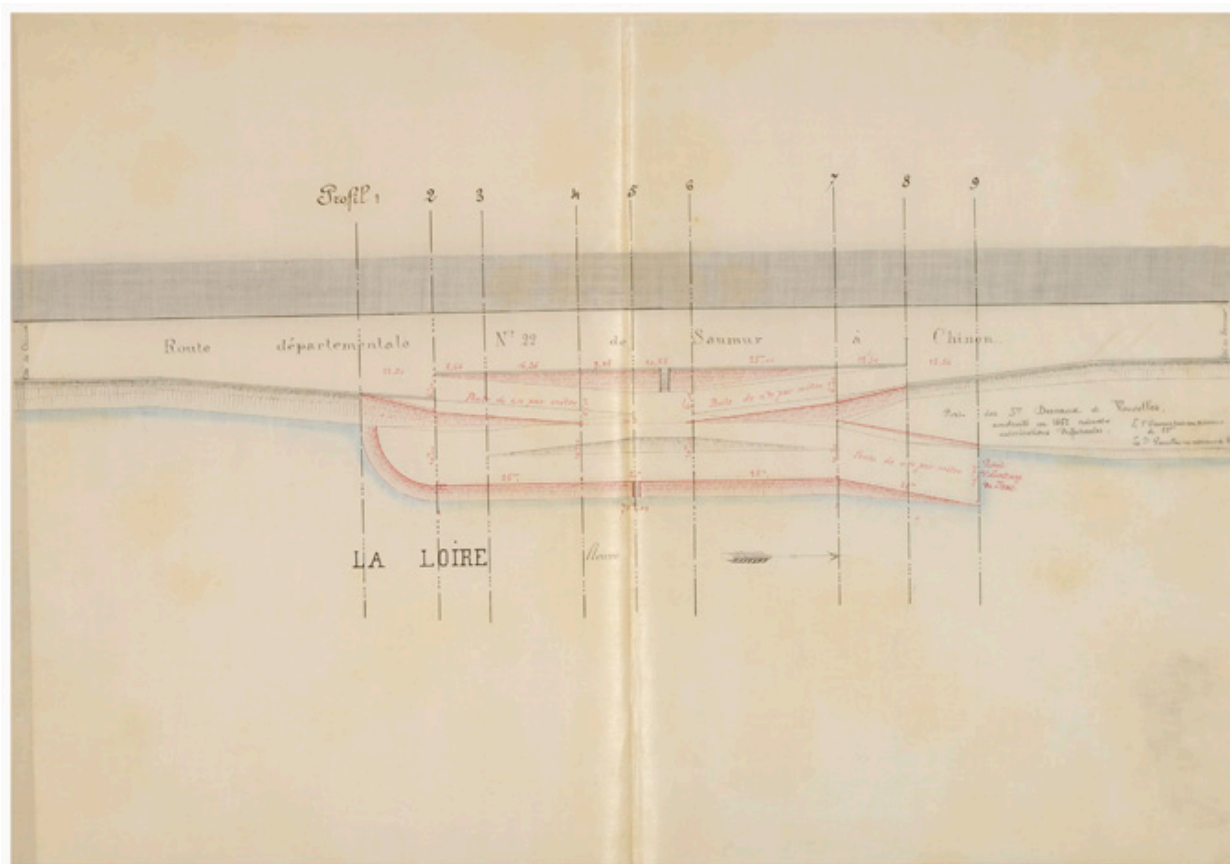

Projet d'agrandissement du port du Passeur (1879).

Référence du document reproduit :

- Plan du projet d'agrandissement et d'amélioration du port du Passeur à Montsoreau dressé le 29 mars 1879 42x30cm encre sur papier calque entoilé.
Archives départementales de Maine-et-Loire, Angers : 121 S 72

IVR52_20114902770NUCA

Auteur de l'illustration : Bruno Rousseau, Auteur de l'illustration : Youenn
(reproduction) Communeau

Auteur du document reproduit : Couet (sous-ingénieur des Ponts-et-Chaussées)

Échelle : 1:500e.

(c) Région Pays de la Loire - Inventaire général ; (c) Archives départementales de Maine-et-Loire

reproduction soumise à autorisation du titulaire des droits d'exploitation