


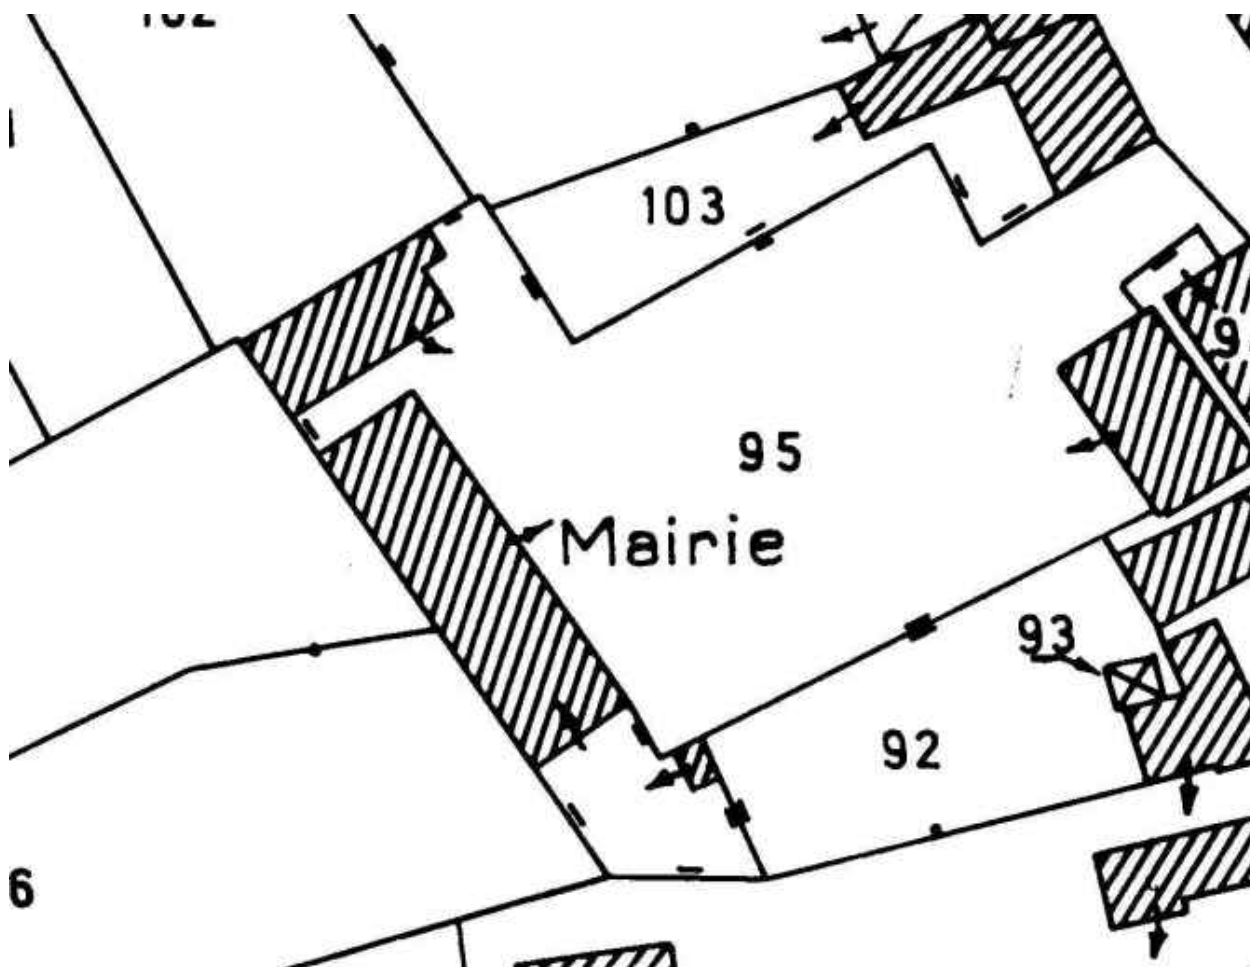

Plan en 1978.

Référence du document reproduit :

- Extrait du plan cadastral de 1978, section AB, échelle 1:2000e. (Archives départementales de la Sarthe ; PC 337/139).

IVR52_20057204429NUC

(c) Conseil départemental de la Sarthe

reproduction soumise à autorisation du titulaire des droits d'exploitation