


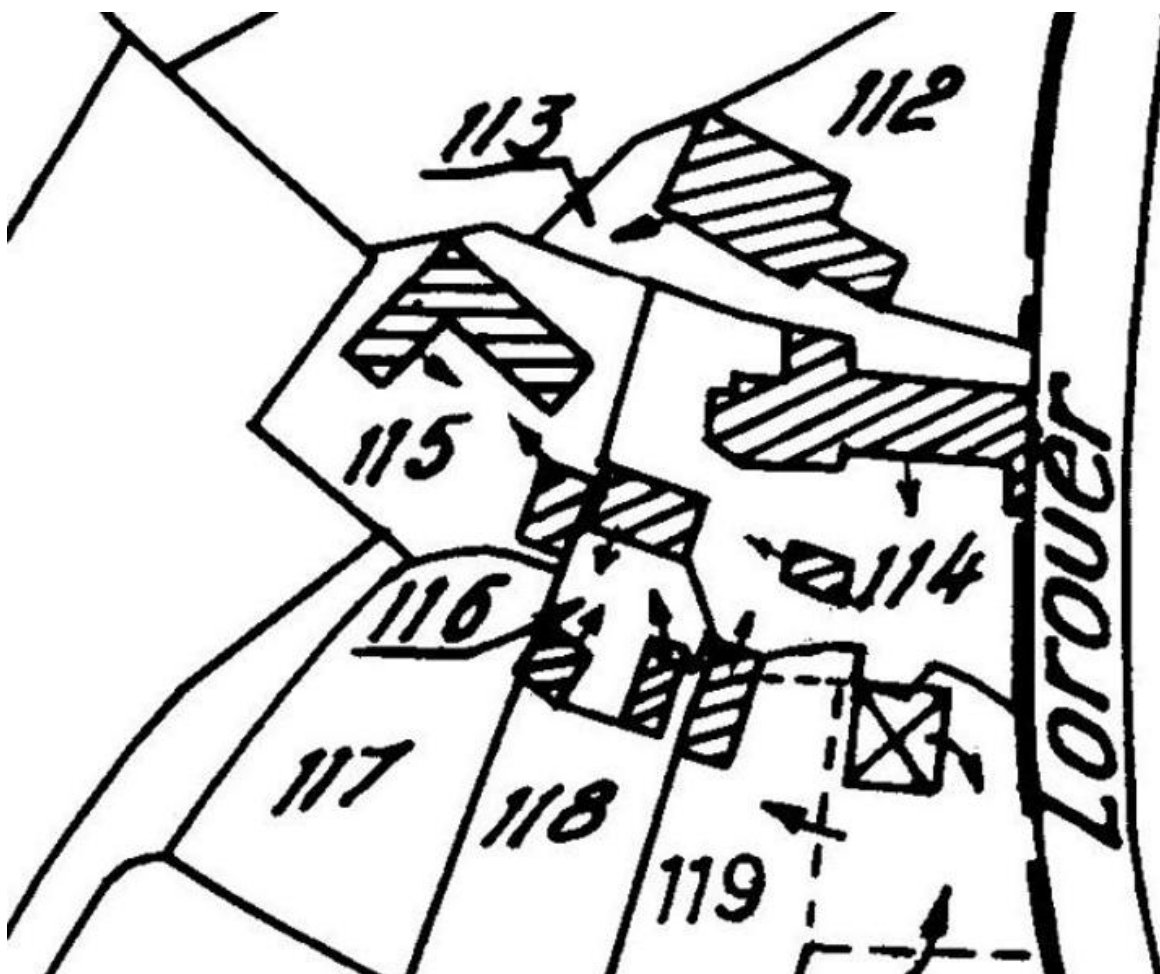

Extrait du plan cadastral de 1982.

Référence du document reproduit :

- Plan cadastral 1982, B1, extrait, échelle 1/2500e. (Archives départementales de la Sarthe ; PC 317/20).

IVR52_20097202030NUCA

(c) Conseil général de la Sarthe

reproduction soumise à autorisation du titulaire des droits d'exploitation