


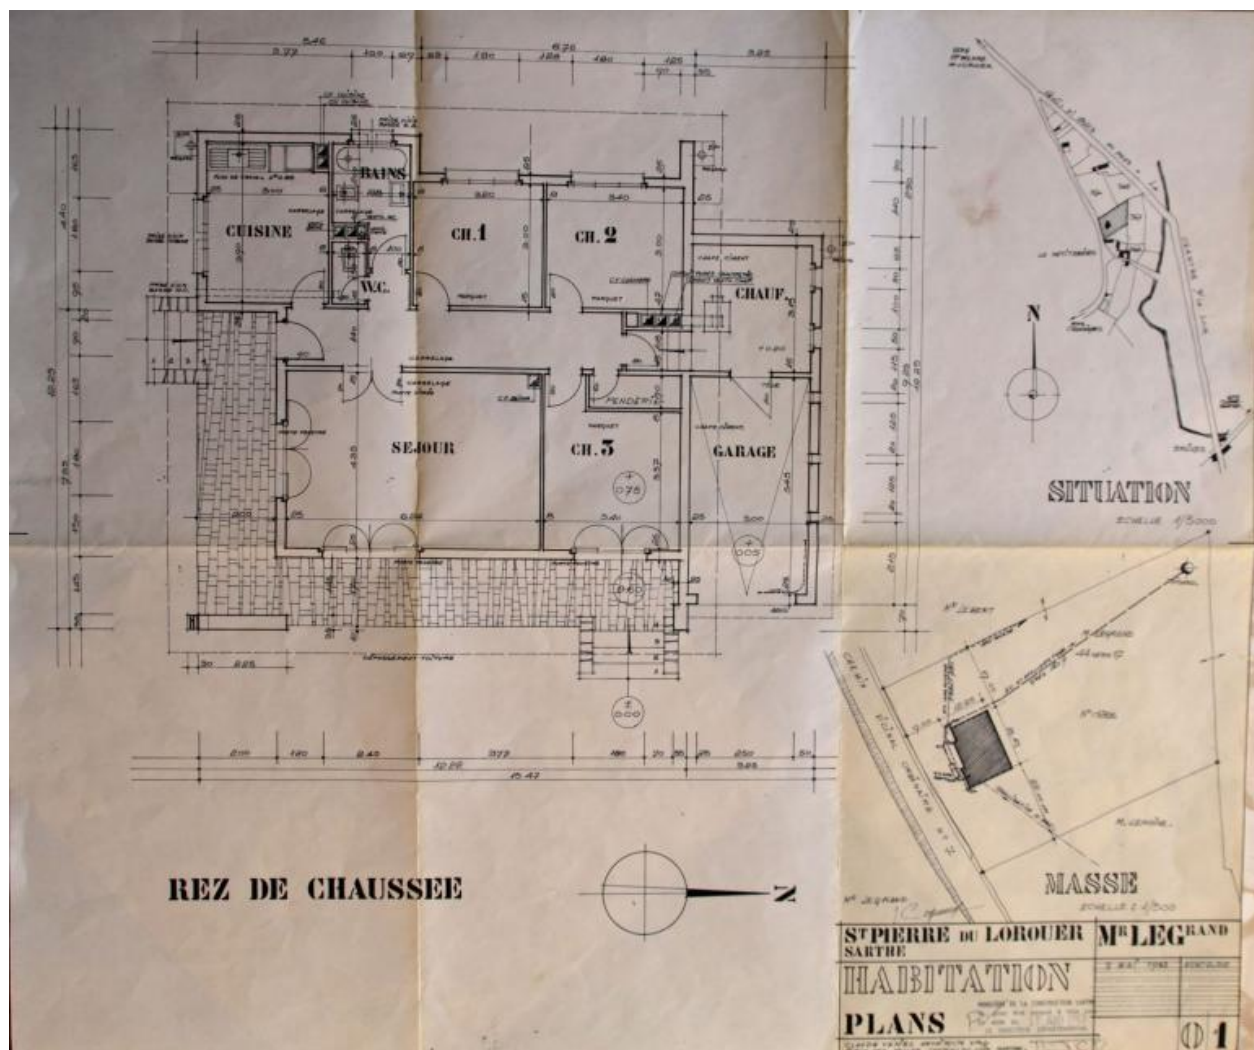

Plans de situation, masse et du rez-de-chaussée, par Claude Vénier, architecte DPLG, 1963.

Référence du document reproduit :

- Plans de l'habitation pour M. Legrand, 1963. (Collection particulière).

IVR52_20107200393NUCA

Auteur de l'illustration : Jean-Baptiste (reproduction) Darrasse

Auteur du document reproduit : Claude Vénier

Échelle : 1:5000e (situat.) ; 1:500e (masse) ; 0,02 (r-d-c)

(c) Région Pays de la Loire - Inventaire général ; (c) Syndicat de Pays de la Vallée du Loir
communication libre, reproduction soumise à autorisation