


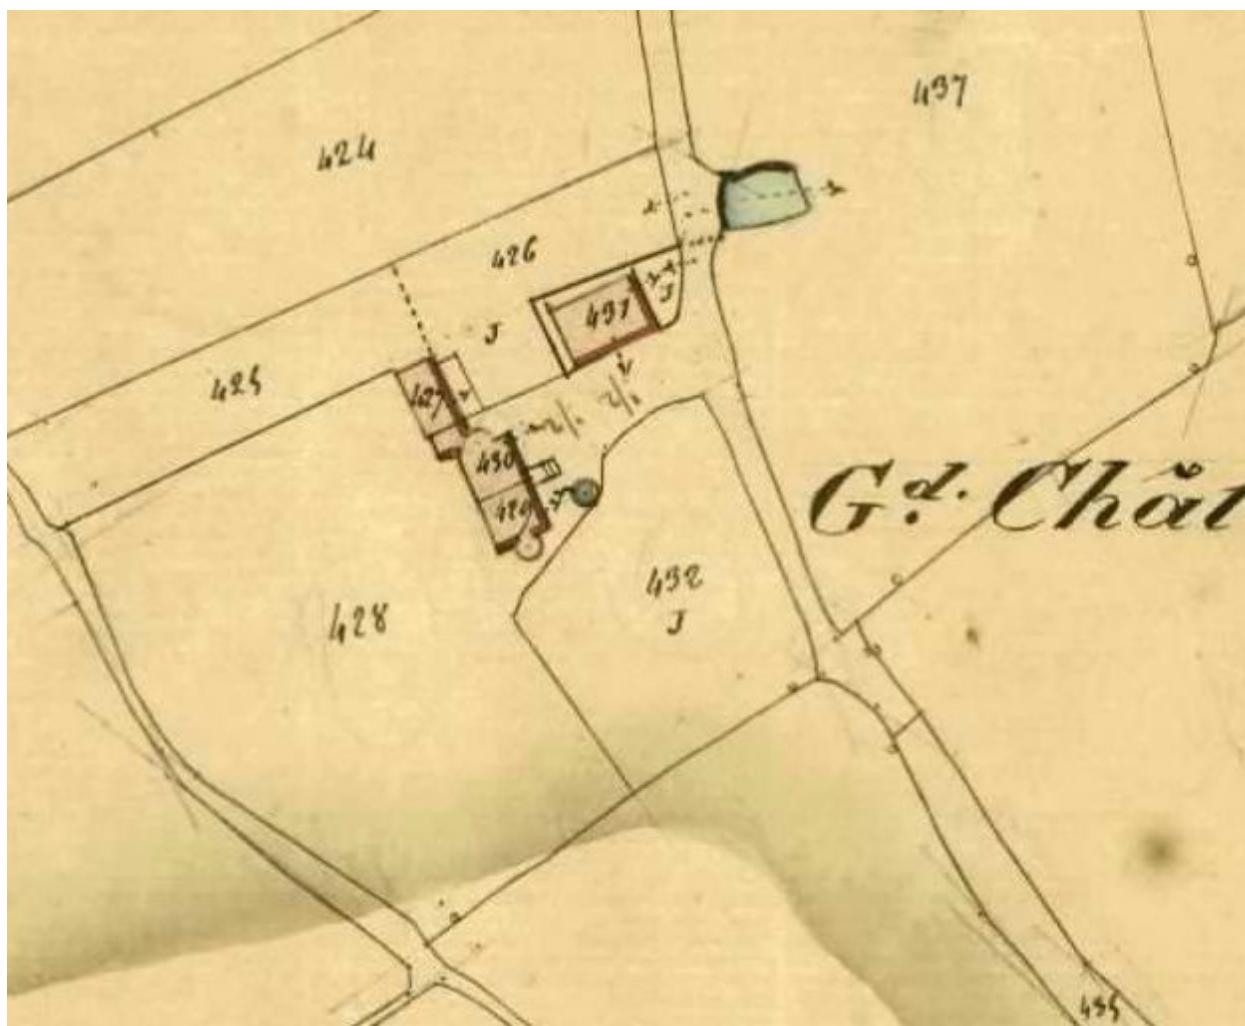

Plan en 1846.

Référence du document reproduit :

- Extrait du plan cadastral de 1846, section E2, échelle 1:2000e. (Archives départementales de la Sarthe ; PC 287 / 79).

IVR52_20077210096NUCA

(c) Conseil départemental de la Sarthe

reproduction soumise à autorisation du titulaire des droits d'exploitation