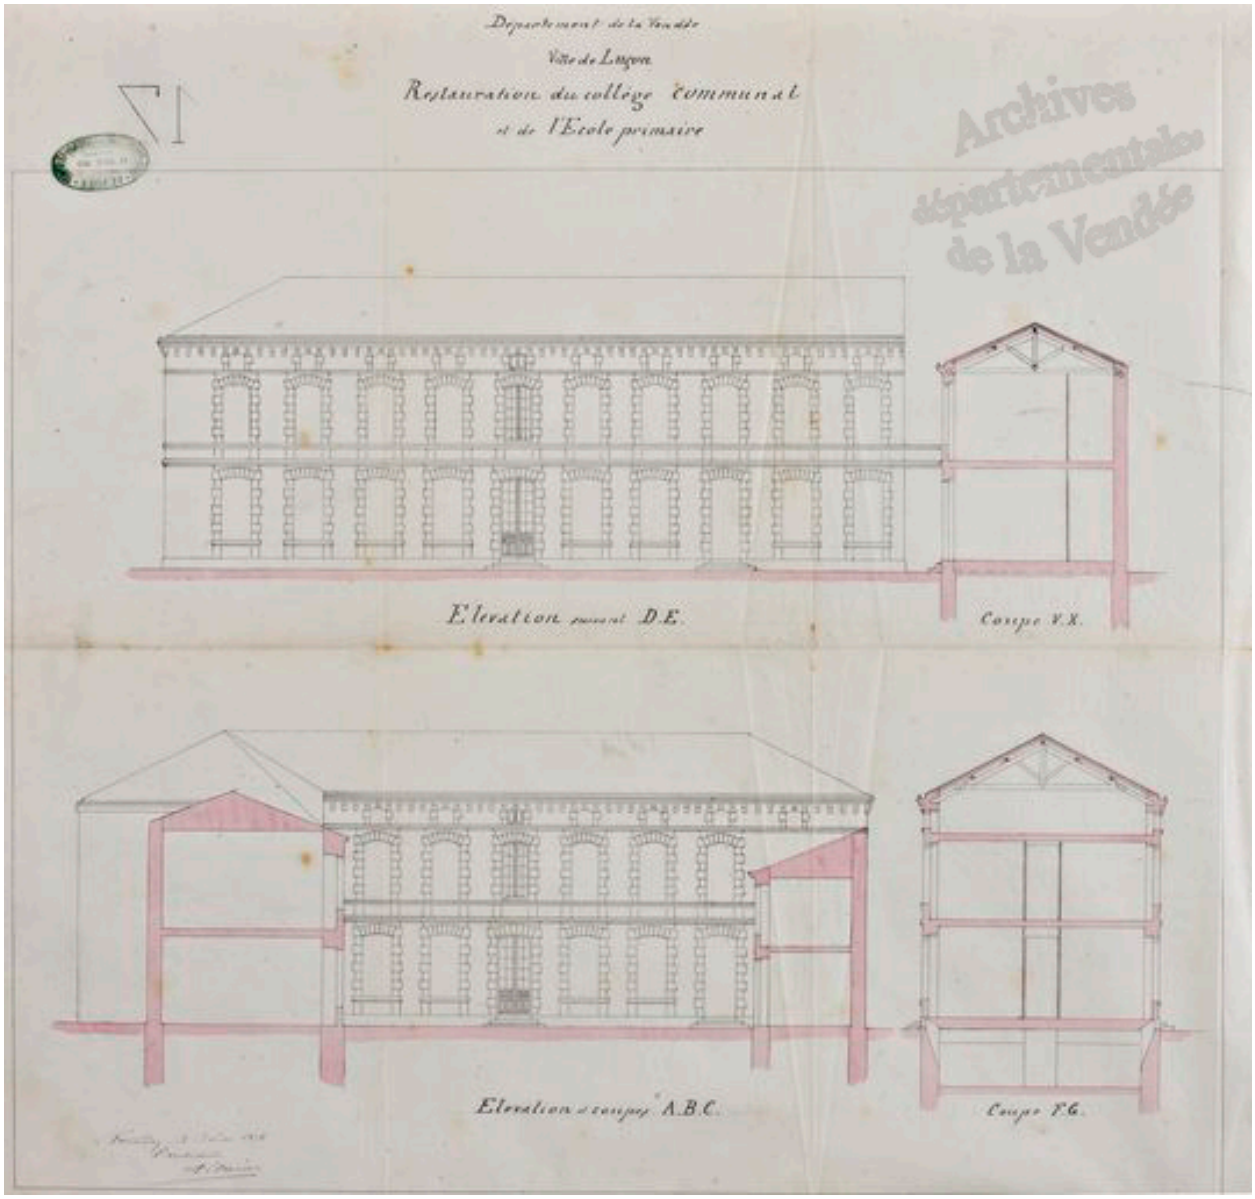

Projet de restauration du collège et de l'école primaire (à la Bretêche) par Arsène Charier, le 18 août 1876 : élévations et coupes du bâtiment au nord de la cour d'entrée.

Référence du document reproduit :

- Projet de restauration du collège et de l'école primaire. Elévations et coupe, éch. 1:200e, par Arsène Charier, le 18 août 1876. (Archives départementales de la Vendée ; (Fi) E dépôt 128, 4 M 10:15).

IVR52_20118500414NUCA
Auteur de l'illustration : Patrice (reproduction) Giraud
Auteur du document reproduit : Arsène Charrier

Échelle : 1:200e.

(c) Région Pays de la Loire - Inventaire général ; (c) Archives départementales de la Vendée
communication libre, reproduction interdite