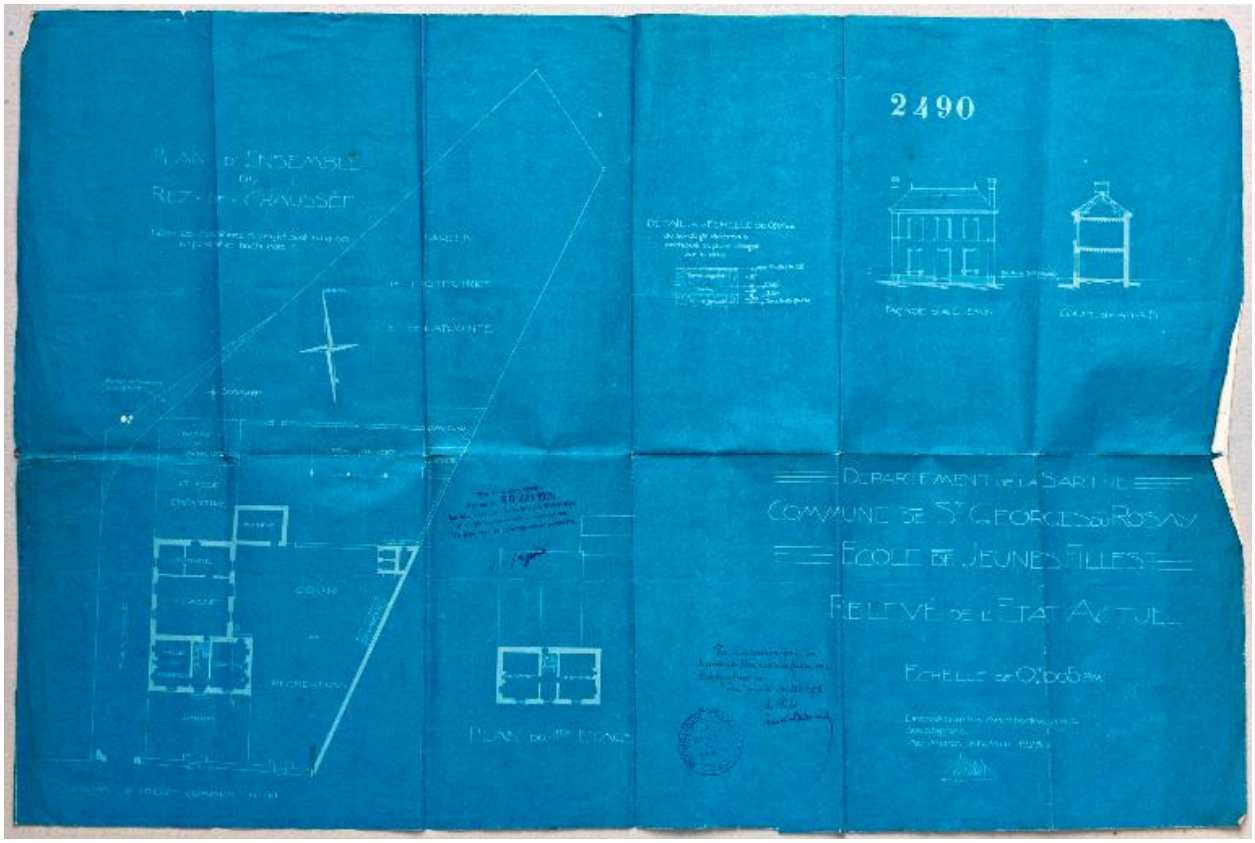

Plans, coupe et élévation de l'école en 1923. En hachuré, le projet de classe maternelle.

Référence du document reproduit :

- **Plan de l'école de Saint-Georges-du-Rosay en 1923.**
  Commune de Saint-Georges-du-Rosay. École de jeunes filles. Relevé de l'état actuel [projet de classe enfantine figuré en hachuré] par [Durand et Grosch], architectes DPLG au Mans, le 15 mai 1923. Échelle 1/20e. Tirage de plan, 65 x 40 cm.
  Archives communales, Saint-Georges-du-Rosay

IVR52_20147201747NUCAB
Auteur de l'illustration : Yves Guillotin
Auteur du document reproduit : Durand
Date de prise de vue : 2014
(c) Région Pays de la Loire - Inventaire général
reproduction soumise à autorisation du titulaire des droits d'exploitation