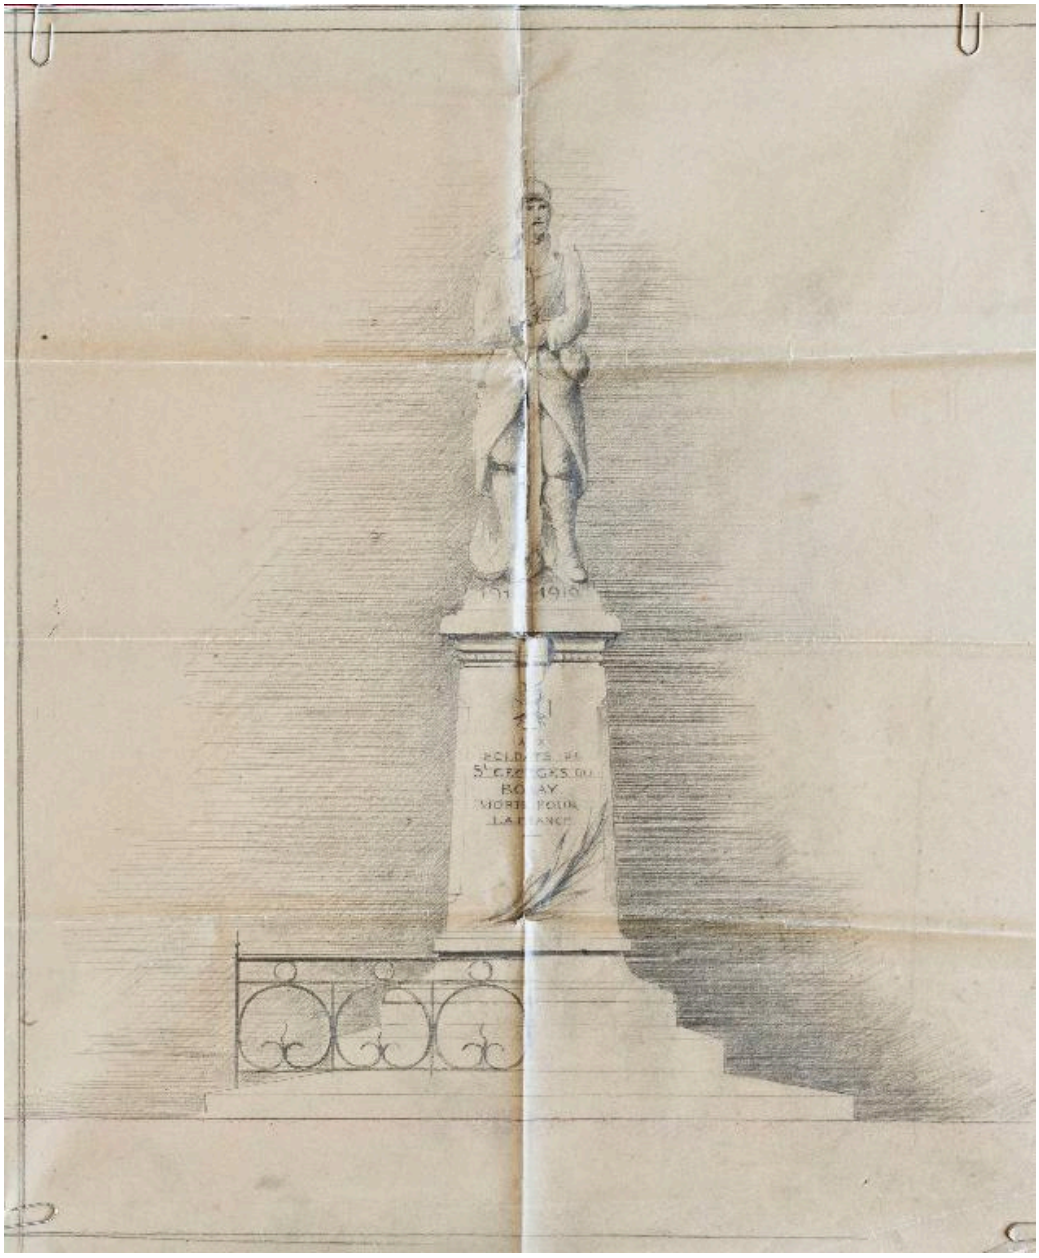

Le projet de monument aux morts retenu, 1923.

Référence du document reproduit :

- **Projet de monuments aux morts de la commune de Saint-Georges-du-Rosay, 1923**
  Commune de Saint-Georges-du-Rosay. Projet de monument commémoratif [n° 1 ?] / s.n. [par Le Feuvre, sculpteur au Mans], s.d. [1923]. Échelle 1/10e. Crayon sur calque, 40 x 50 cm.
  Archives communales, Saint-Georges-du-Rosay

IVR52_20147201743NUCAB
Auteur de l'illustration : Yves Guillotin
Auteur du document reproduit : Pierre Le Feuvre
Date de prise de vue : 2014
(c) Région Pays de la Loire - Inventaire général
reproduction soumise à autorisation du titulaire des droits d'exploitation