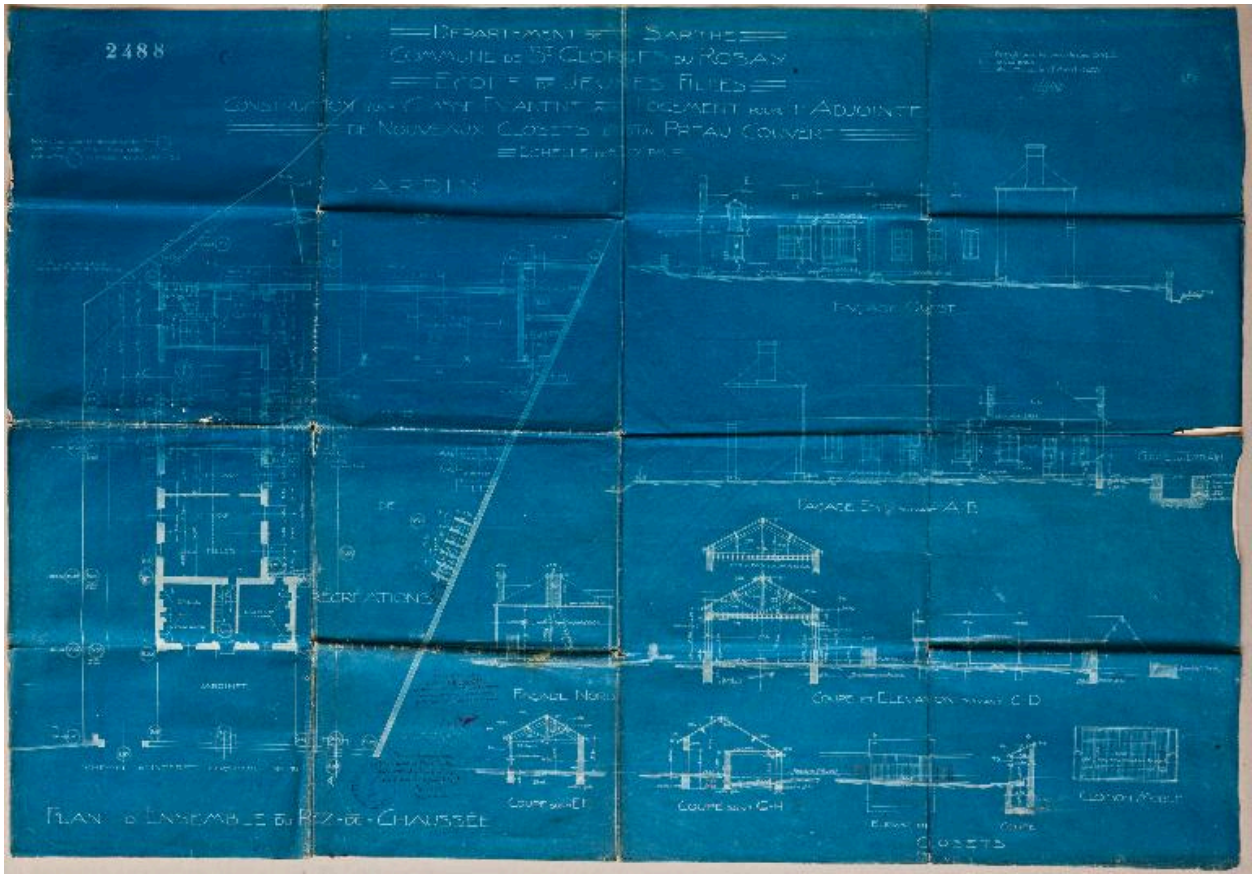

Projet d'extension en groupe scolaire. 1923.

Référence du document reproduit :

- **Projet d'extension de l'école de Saint-Georges-du-Rosay en groupe scolaire. 1923.**
  Commune de Saint-Georges-du-Rosay. École de jeunes filles. Construction d'une classe enfantine avec logement pour l'adjointe, de nouveaux closets et d'un préau couvert [plan, coupes et élévations], par [Durand et Grosch], architectes DPLG au Mans, le 8 avril 1923. Échelle 1/100e. Tirage de plan, 60 x 50 cm env.
  Archives communales, Saint-Georges-du-Rosay

IVR52_20147201749NUCAB
Auteur de l'illustration : Yves Guillotin, Auteur de l'illustration : Paul Grosch
Auteur du document reproduit : Durand
Date de prise de vue : 2014
(c) Région Pays de la Loire - Inventaire général
reproduction soumise à autorisation du titulaire des droits d'exploitation