


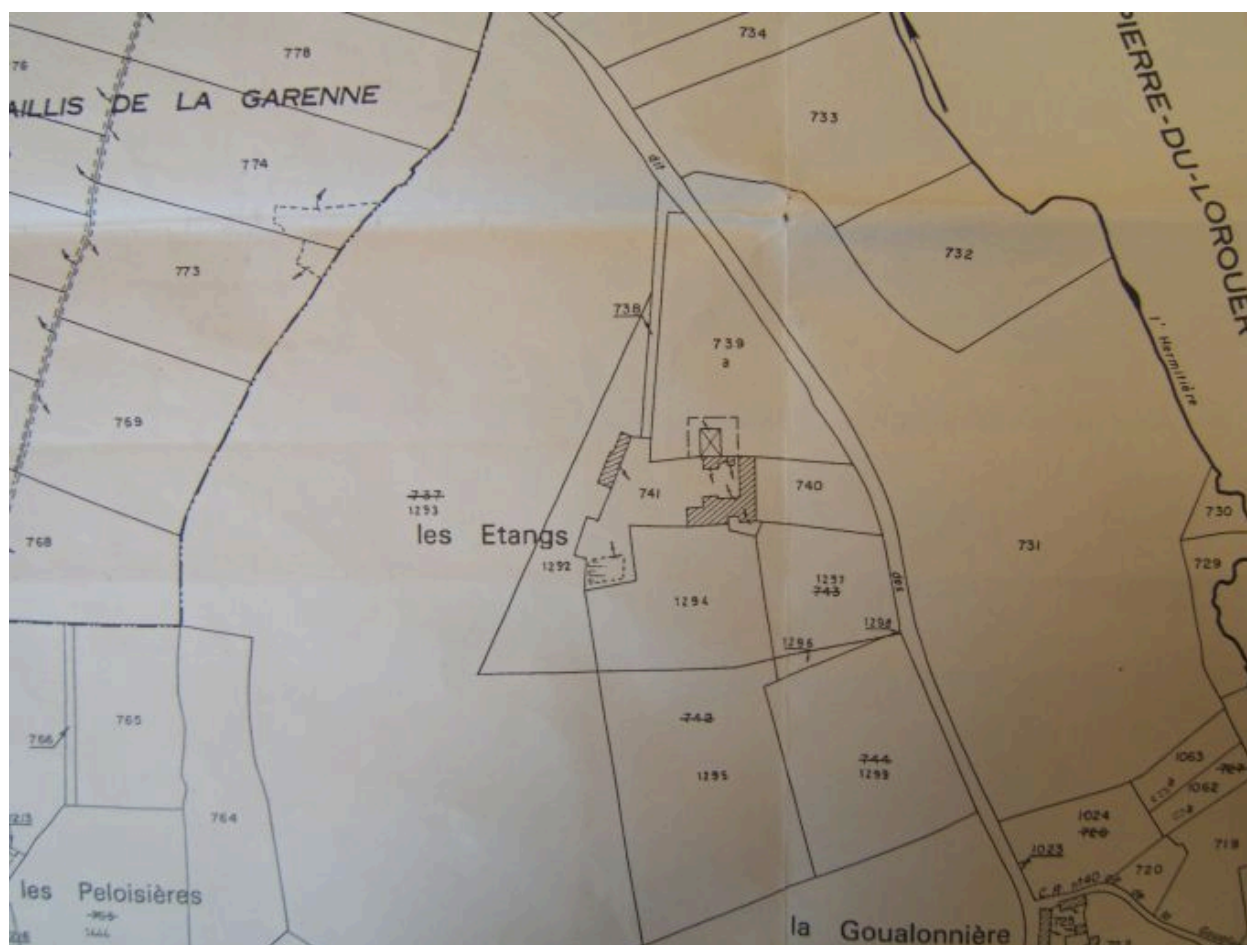

Extrait du plan cadastral de 1987.

Référence du document reproduit :

- Plan cadastral 1987, C3, extrait, échelle 1/2500e. (Mairie de Saint-Vincent-du-Lorouër).

IVR52_20097201339NUCA

(c) Mairie de Saint-Vincent-du-Lorouër

communication libre, reproduction soumise à autorisation