


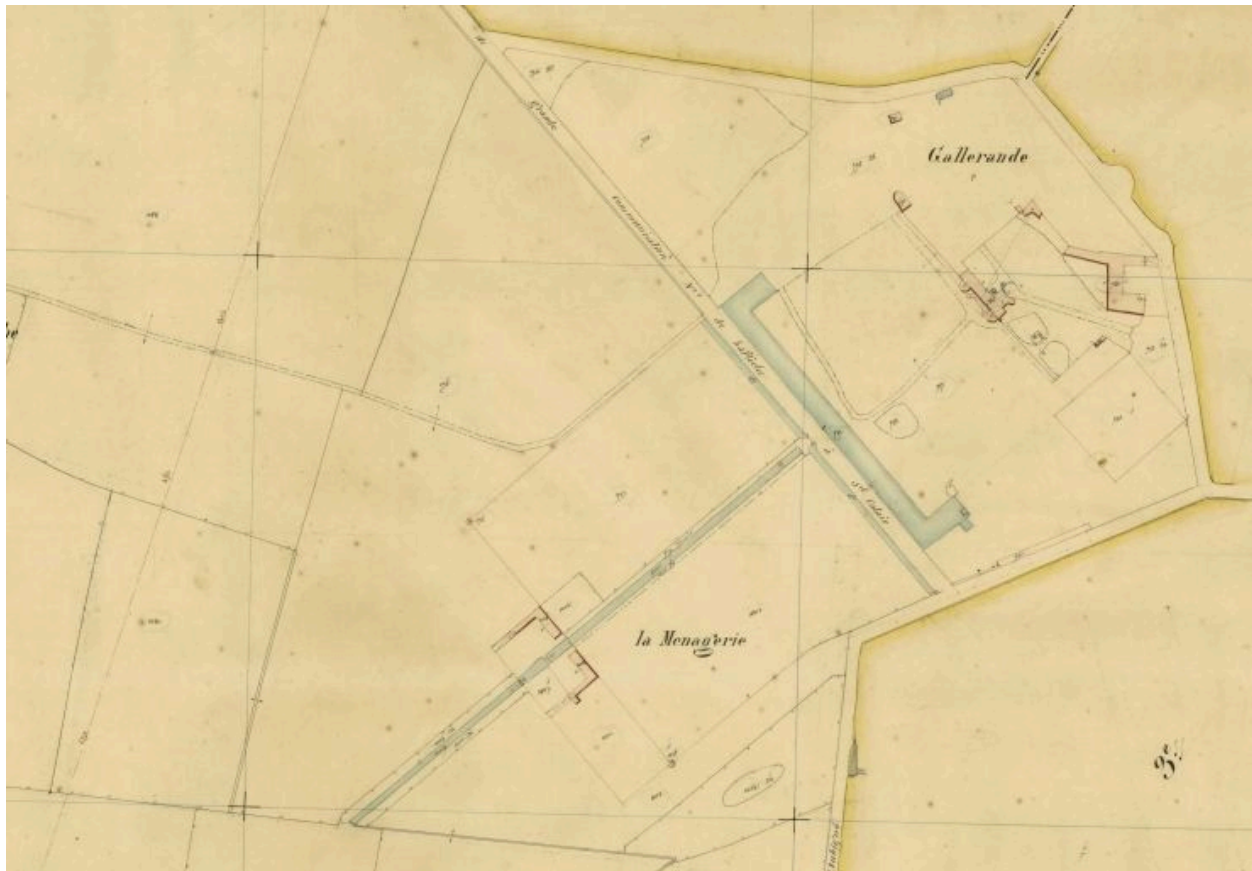

Plan cadastral, 1846.

Référence du document reproduit :

- Plan napoléonien de 1846, A4, échelle 1/2500e. (Archives départementales de la Sarthe ; PC\177\116).

IVR52_20047201721NUCA

Auteur du document reproduit : Prilay

(c) Conseil départemental de la Sarthe

reproduction soumise à autorisation du titulaire des droits d'exploitation