


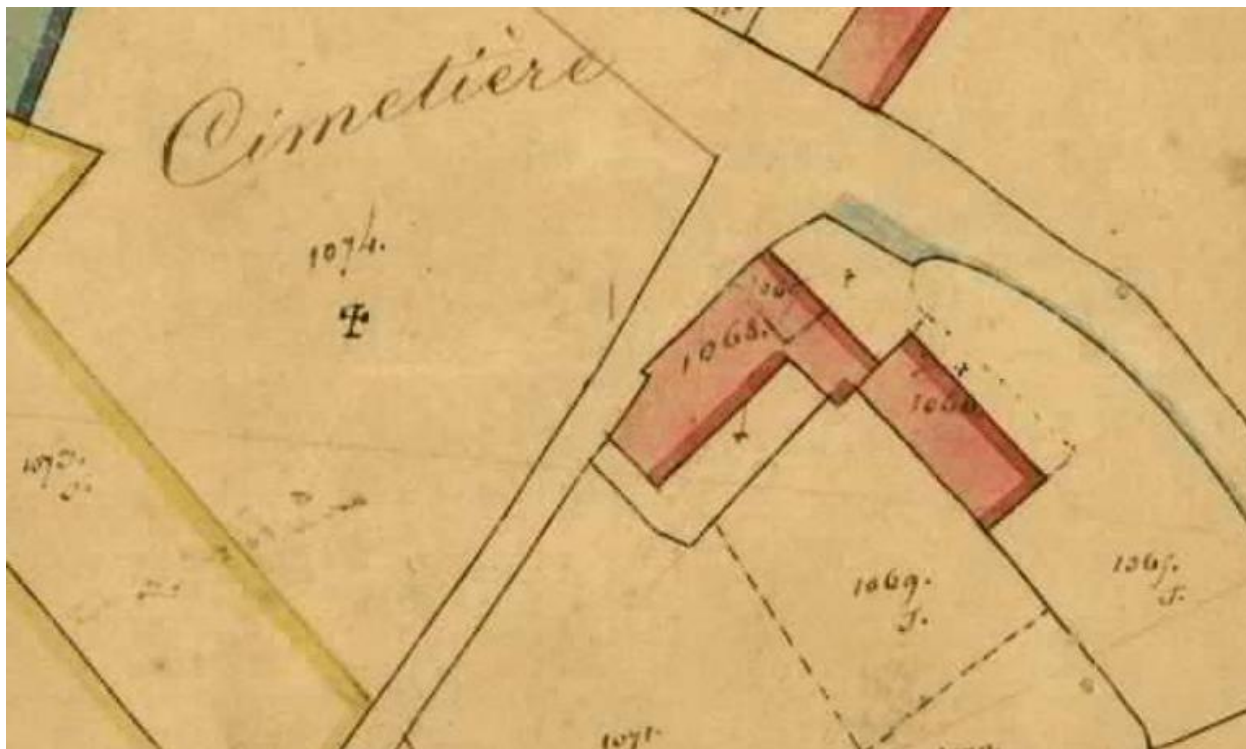

Extrait du plan cadastral de 1834.

Référence du document reproduit :

- Plan cadastral 1834, A3, extrait, échelle 1/2500e. (Archives départementales de la Sarthe ; PC 327/4).

IVR52_20097201312NUCA

(c) Conseil général de la Sarthe

reproduction soumise à autorisation du titulaire des droits d'exploitation