


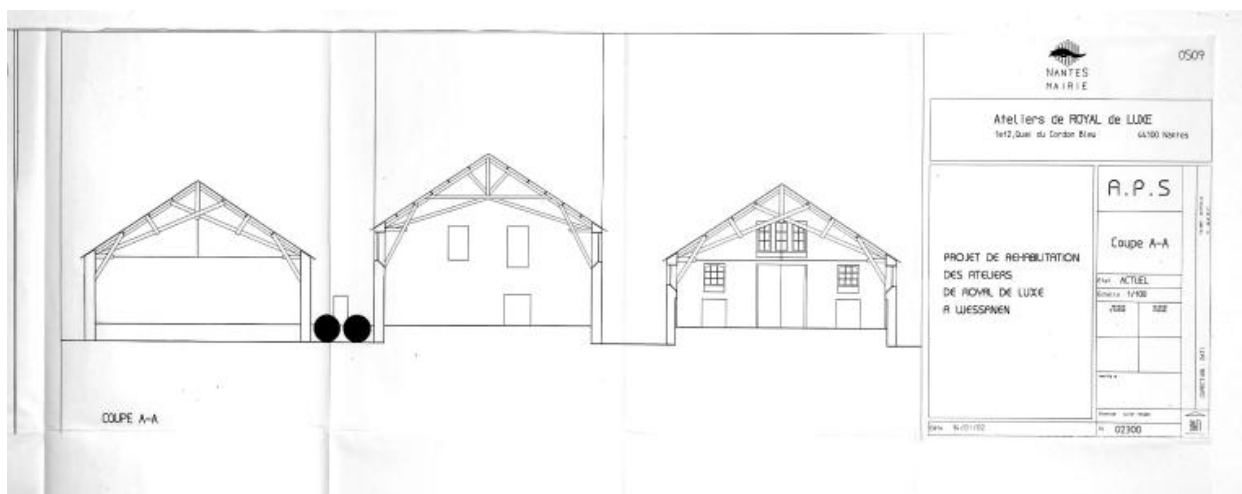

Nantes. Mairie. 1 et 2, quai du Cordon-Bleu. Projet de réhabilitation des ateliers de Royal de Luxe. A. Wessanen. A.P.S. Coupe transversale des trois bâtiments. 14 février 2002.

Référence du document reproduit :

- Ville de Nantes, service du BATI. Plan, 42 x 91 cm. Projet de réhabilitation des ateliers de Royal de Luxe.

IVR52_20054402116NUCA

Auteur de l'illustration : Denis (reproduction) Pillet

Échelle : 1:100e.

(c) Région Pays de la Loire - Inventaire général ; (c) Ville de Nantes
communication libre, reproduction interdite