


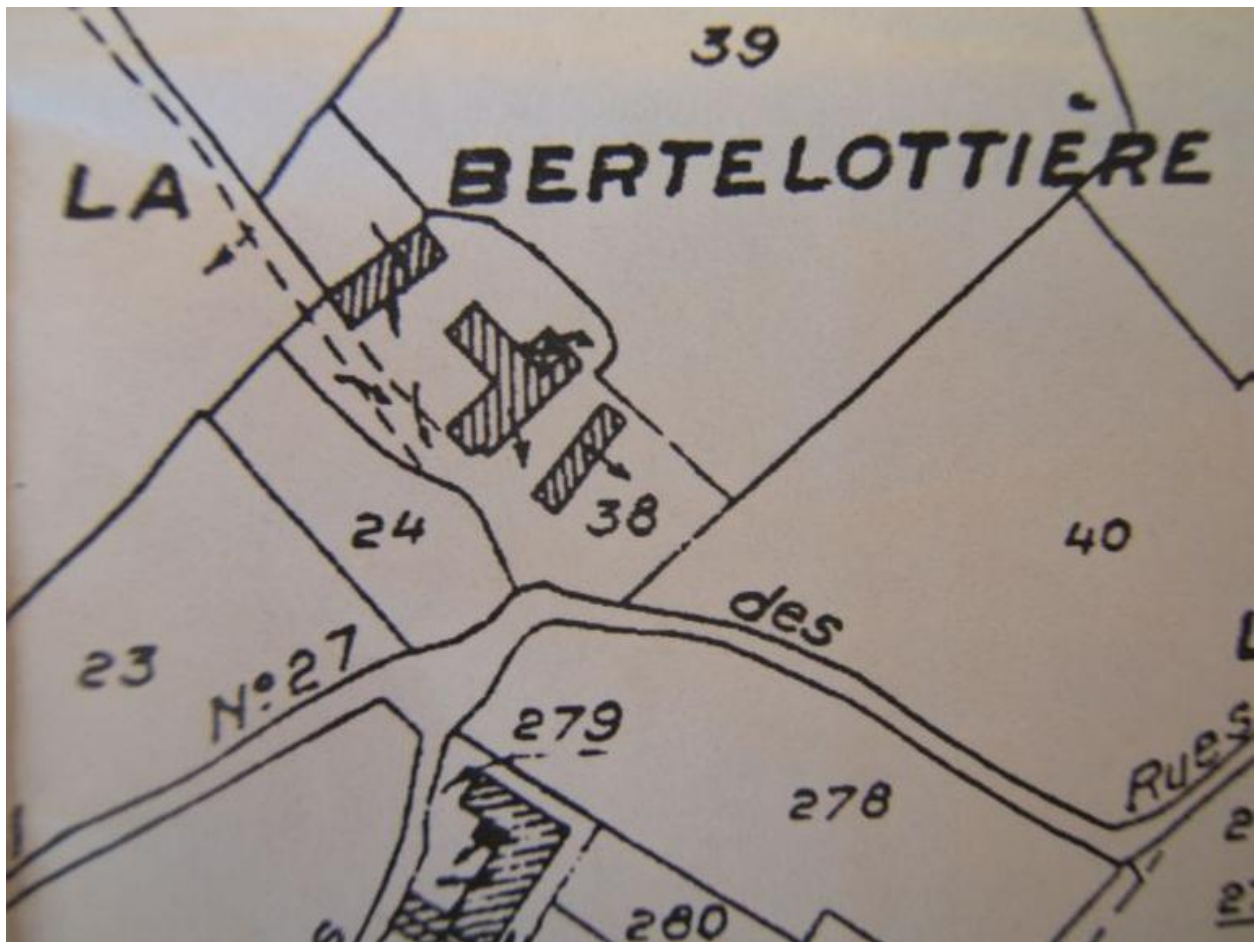

Extrait du plan cadastral de 1987.

Référence du document reproduit :

- Plan cadastral 1987, C1, extrait, échelle 1/2500e. (Mairie de Saint-Vincent-du-Lorouër).

IVR52_20097202098NUCA

(c) Conseil général de la Sarthe

reproduction soumise à autorisation du titulaire des droits d'exploitation