


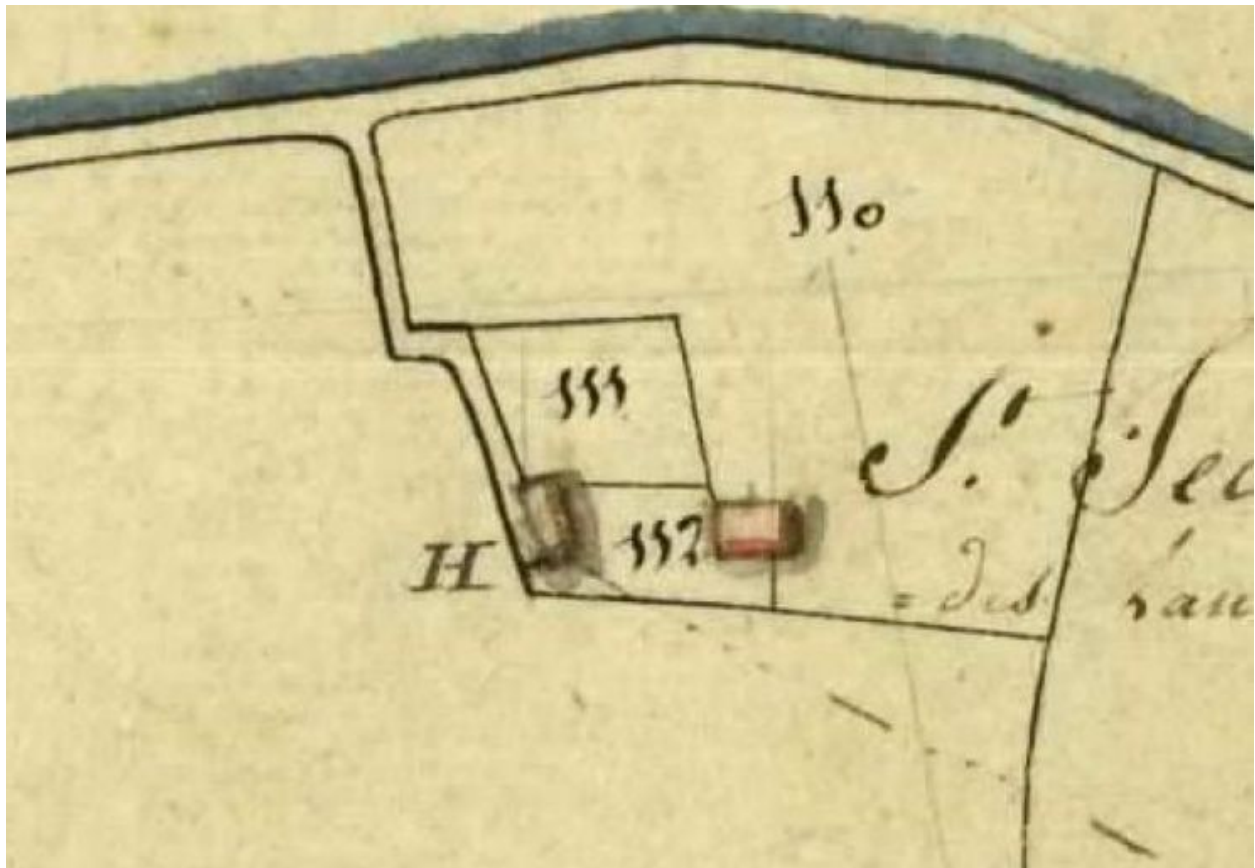

Plan en 1811 : il existe une petite annexe.

Référence du document reproduit :

- Extrait du plan cadastral de 1811, section B1, échelle 1:2500e. (Archives départementales de la Sarthe ; PC 287/4).

IVR52_20077210044NUCA

(c) Conseil départemental de la Sarthe

reproduction soumise à autorisation du titulaire des droits d'exploitation