


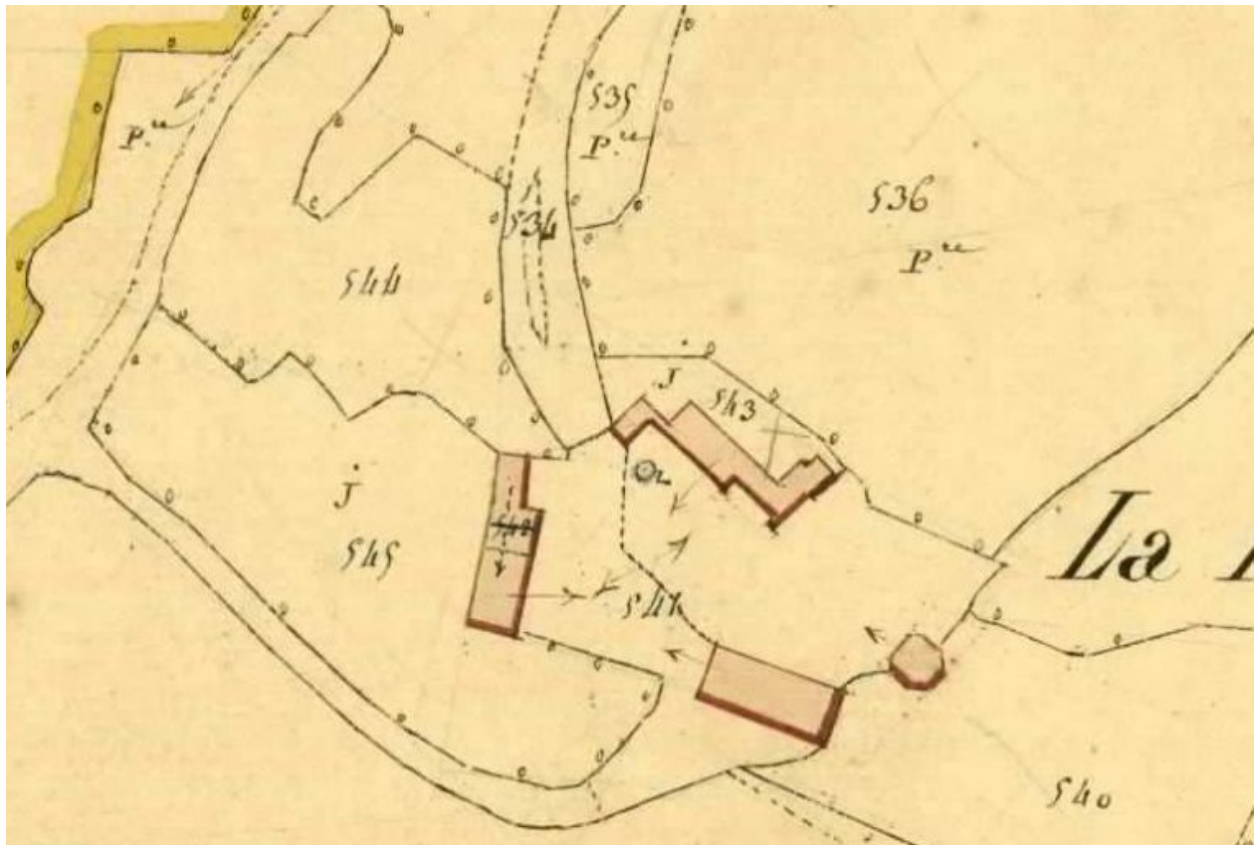

Plan en 1846.

Référence du document reproduit :

- Extrait du plan cadastral de 1845, section C5, échelle 1:2000e. (Archives départementales de la Sarthe ; PC 287 / 73).

IVR52_20077210078NUCA

Auteur de l'illustration : Jean-Baptiste (reproduction) Darrasse

(c) Région Pays de la Loire - Inventaire général ; (c) Conseil départemental de la Sarthe
reproduction soumise à autorisation du titulaire des droits d'exploitation