


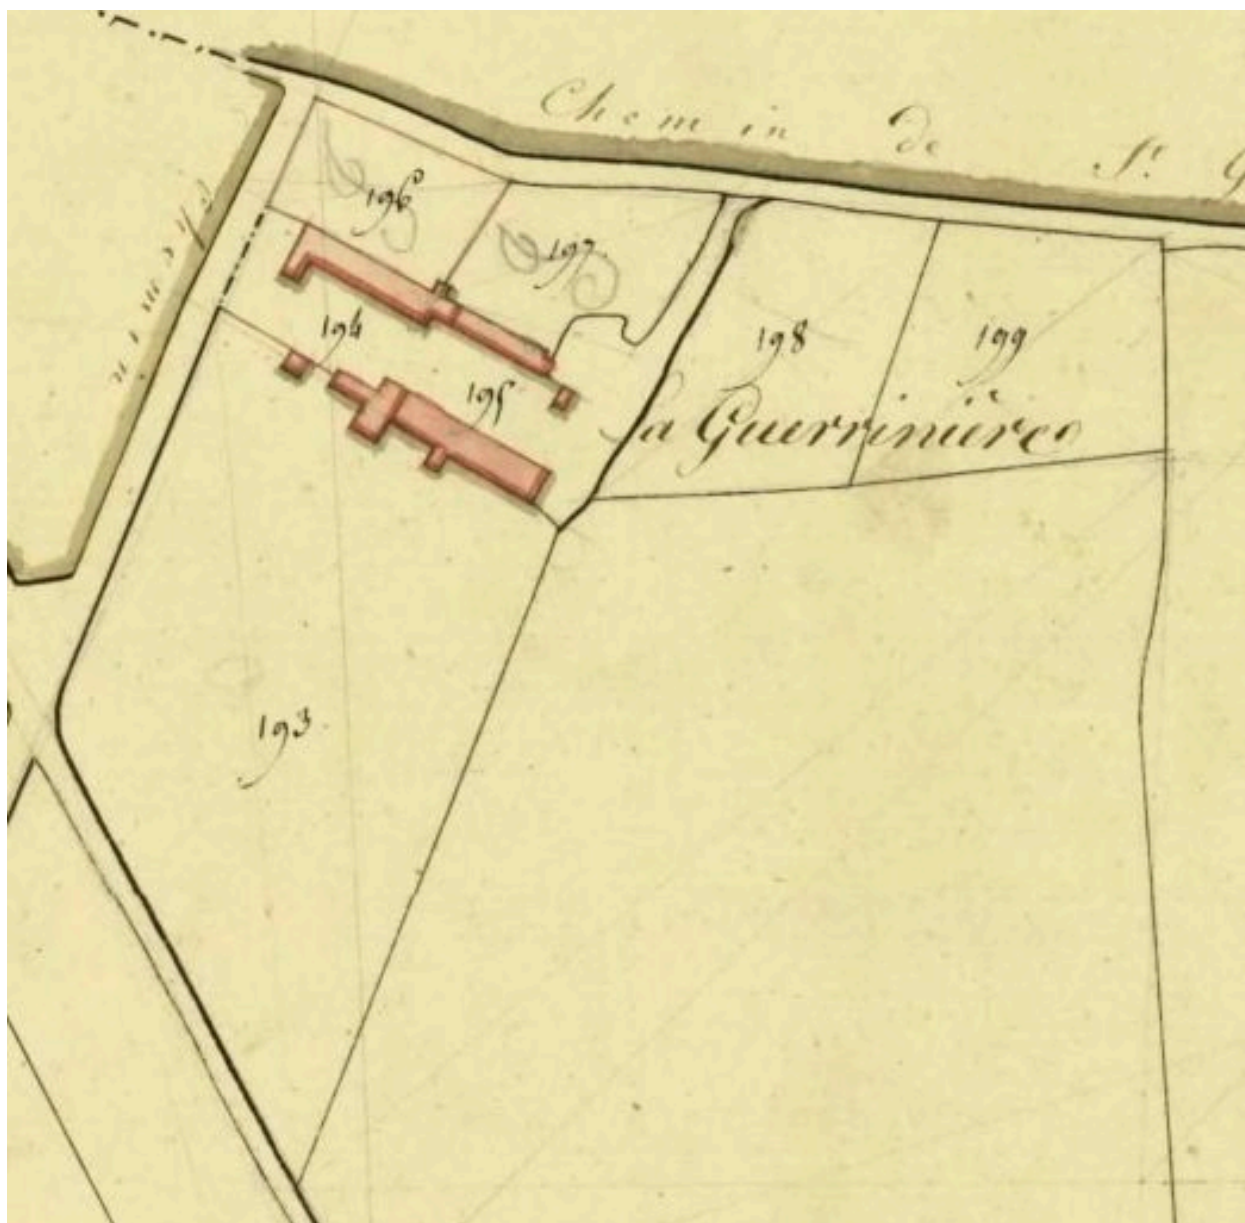

Plan partiel en 1811.

Référence du document reproduit :

- Extrait du plan cadastral de 1811, section C2, échelle 1:2500e. (Archives départementales de la Sarthe ; PC 287 / 7).

IVR52_20077210051NUCA

(c) Conseil départemental de la Sarthe

reproduction soumise à autorisation du titulaire des droits d'exploitation