


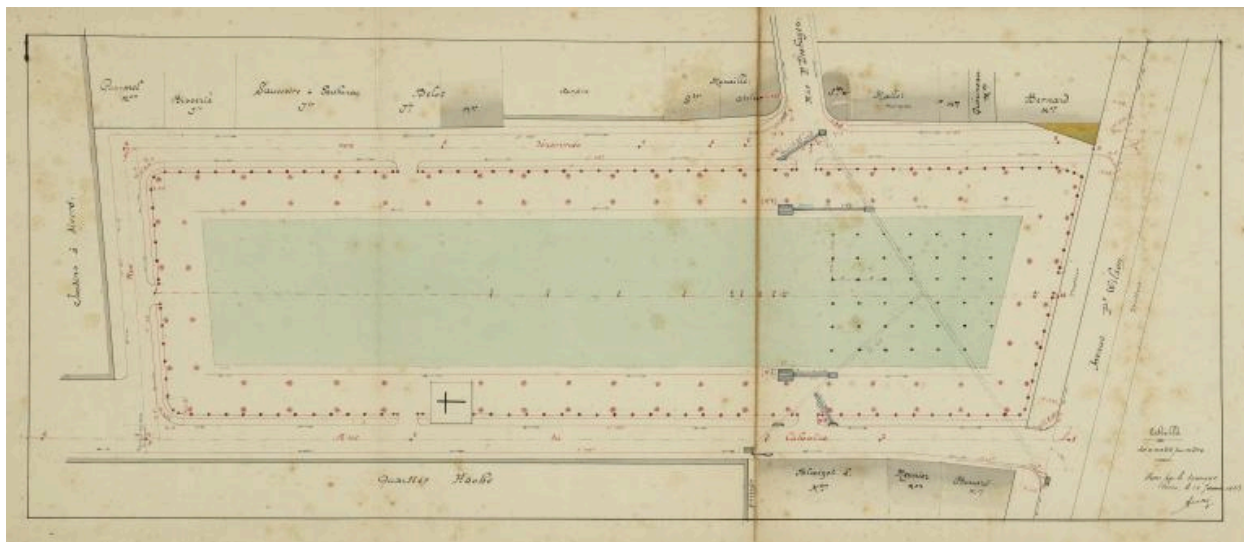

Référence du document reproduit :

- Plan aquarellé, 19 janvier 1923 : Projet d'aménagement du champ de foire par Aury. (Archives départementales de la Vendée ; E dépôt 128, 1 M 16).

Auteur de l'illustration : Patrice (reproduction) Giraud

Auteur du document reproduit : Aury

Échelle : 1:400e.

(c) Région Pays de la Loire - Inventaire général ; (c) Archives départementales de la Vendée

communication libre, reproduction interdite