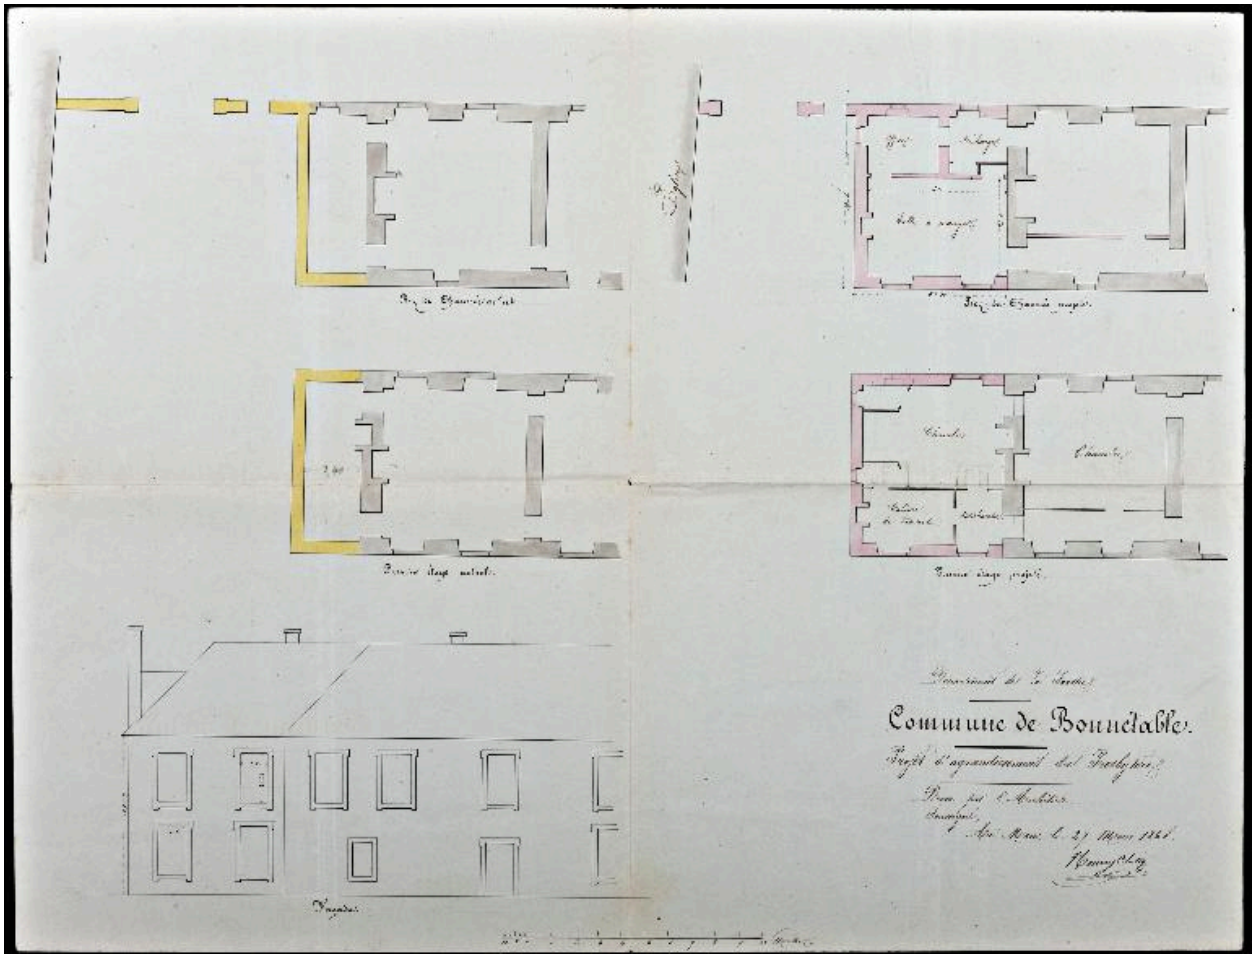

Projet d'agrandissement du logis en 1858.

Référence du document reproduit :

- **Projet d'agrandissement du presbytère de Bonnétable en 1858.**
  AD Sarthe : 2 O 39/8. **Département de la Sarthe. Commune de Bonnétable. Projet d'agrandissement du presbytère [plans et élévation]**, par Nourry-Blotin, architecte, au Mans, le 27 mars 1858. Echelle 1/100e. Lavis, 53 x 40 cm.
  Archives départementales de la Sarthe, Le Mans : 2 O 39/8

IVR52_20157200418NUCAB
Auteur de l'illustration : Yves Guillotin
Auteur du document reproduit : Nourry-Blottin
(c) Région Pays de la Loire - Inventaire général ; (c) Conseil départemental de la Sarthe
reproduction soumise à autorisation du titulaire des droits d'exploitation