


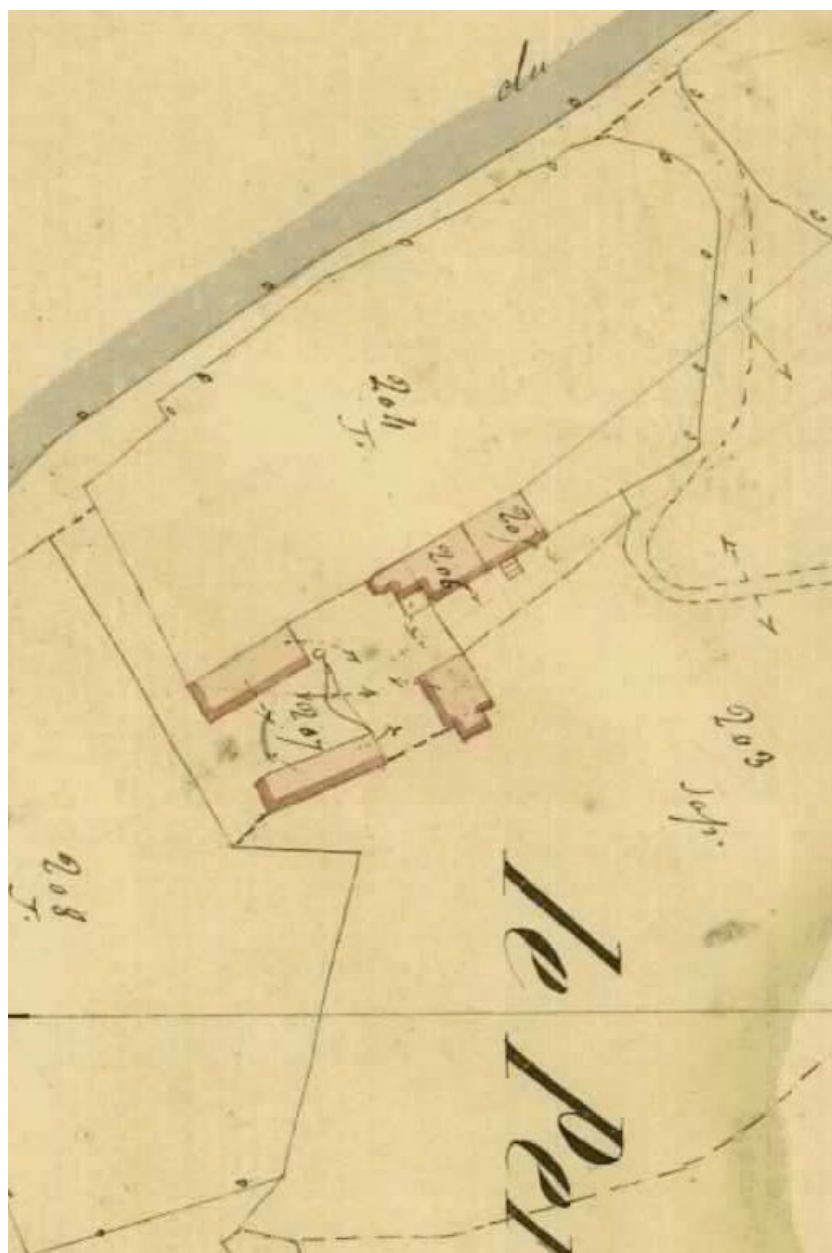

Extrait du plan cadastral de 1845.

Référence du document reproduit :

- Extrait du plan cadastral de 1845, section C2, échelle 1:2000e.

IVR52_20077210166NUCA

(c) Conseil départemental de la Sarthe

reproduction soumise à autorisation du titulaire des droits d'exploitation