


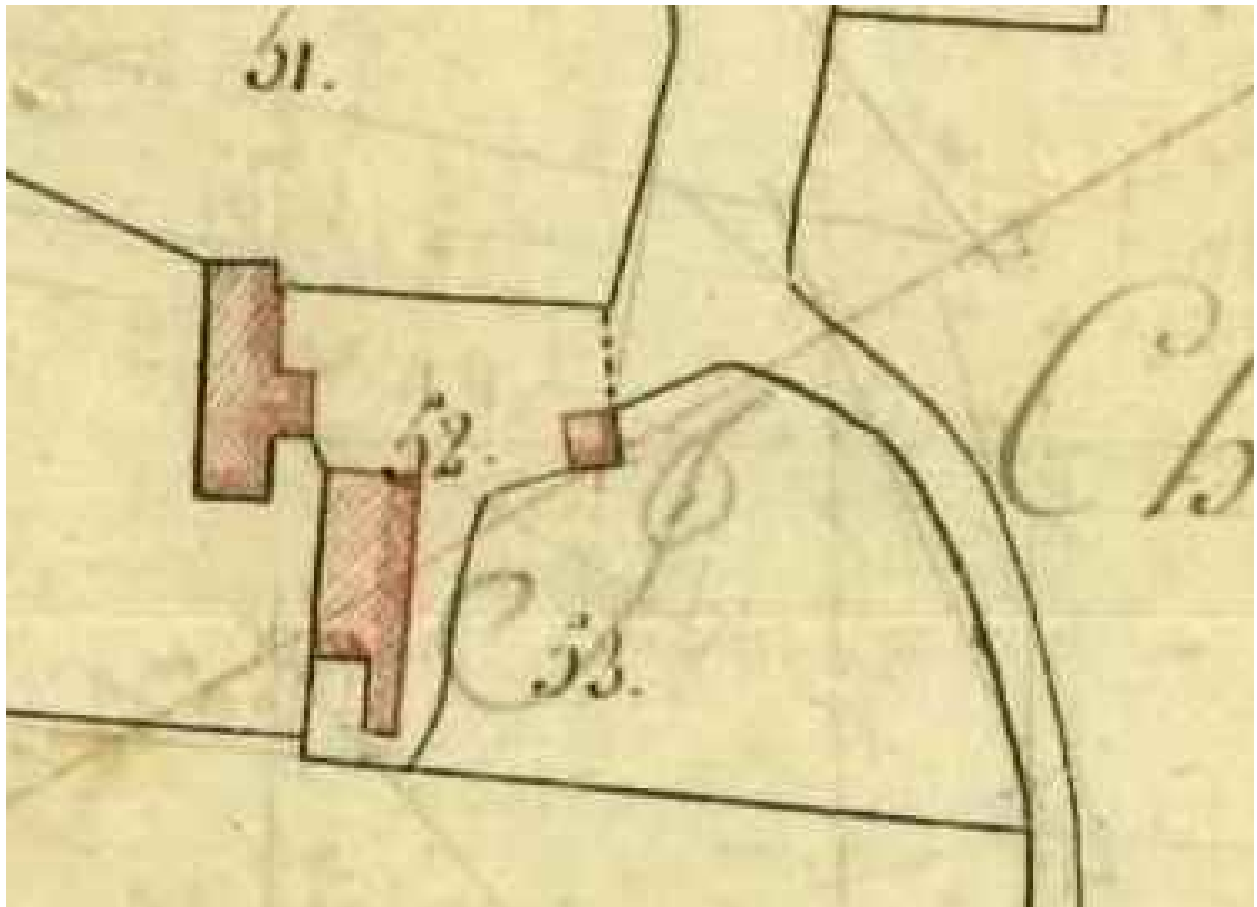

Plan en 1811.

Référence du document reproduit :

- Extrait du plan cadastral de 1811, section G1, échelle 1:2500e. (Archives départementales de la Sarthe ; PC 337/14).

IVR52_20057204200NUCA

(c) Conseil départemental de la Sarthe

reproduction soumise à autorisation du titulaire des droits d'exploitation