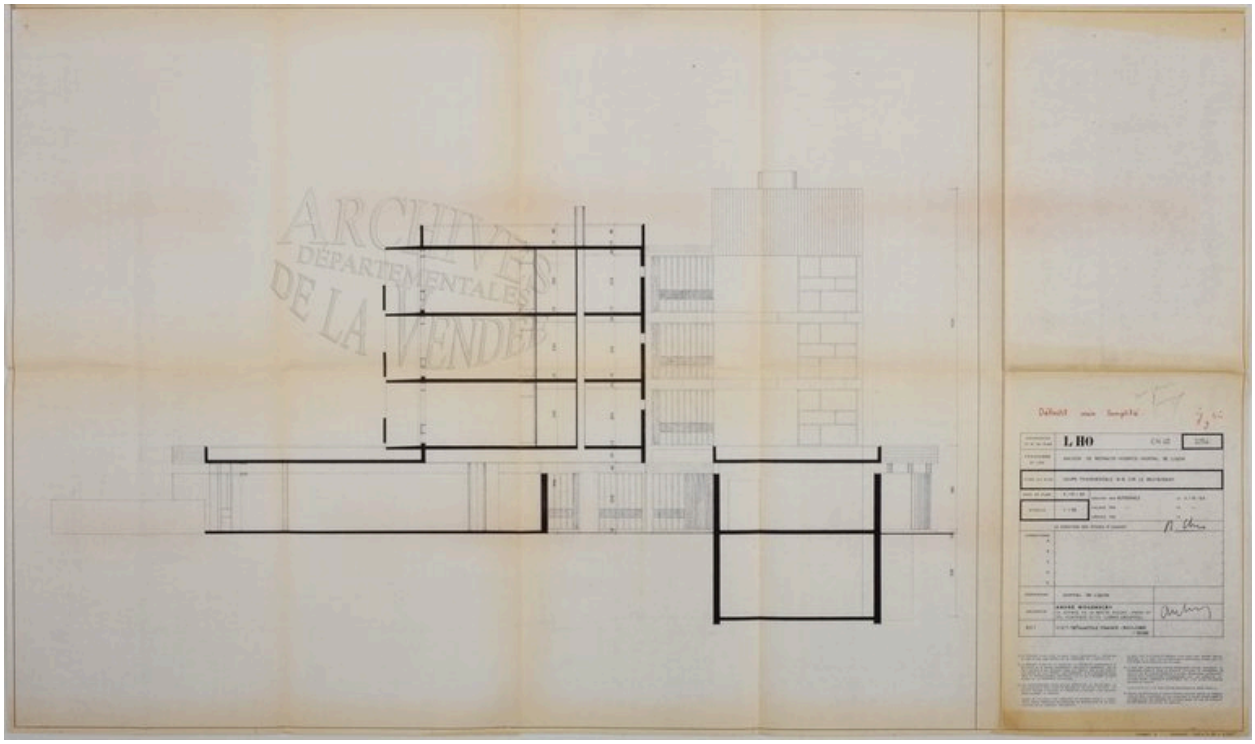

Coupe transversale sur le restaurant au 1/50e, par l'agence d'architecte André Wogenscky, le 4 octobre 1963.

Référence du document reproduit :

- Plans de la maison de retraite - hospice. Tirage sur papier, dressés par l'agence d'architecte André Wogenscky, le 4 octobre 1963. (Archives départementales de la Vendée ; H dépôt 3, O 13).

IVR52_20098500090NUCA
Auteur de l'illustration : Patrice (reproduction) Giraud
Auteur du document reproduit : André Wogenscky
Échelle : 1:50e.
(c) Région Pays de la Loire - Inventaire général ; (c) Archives départementales de la Vendée
communication libre, reproduction interdite