


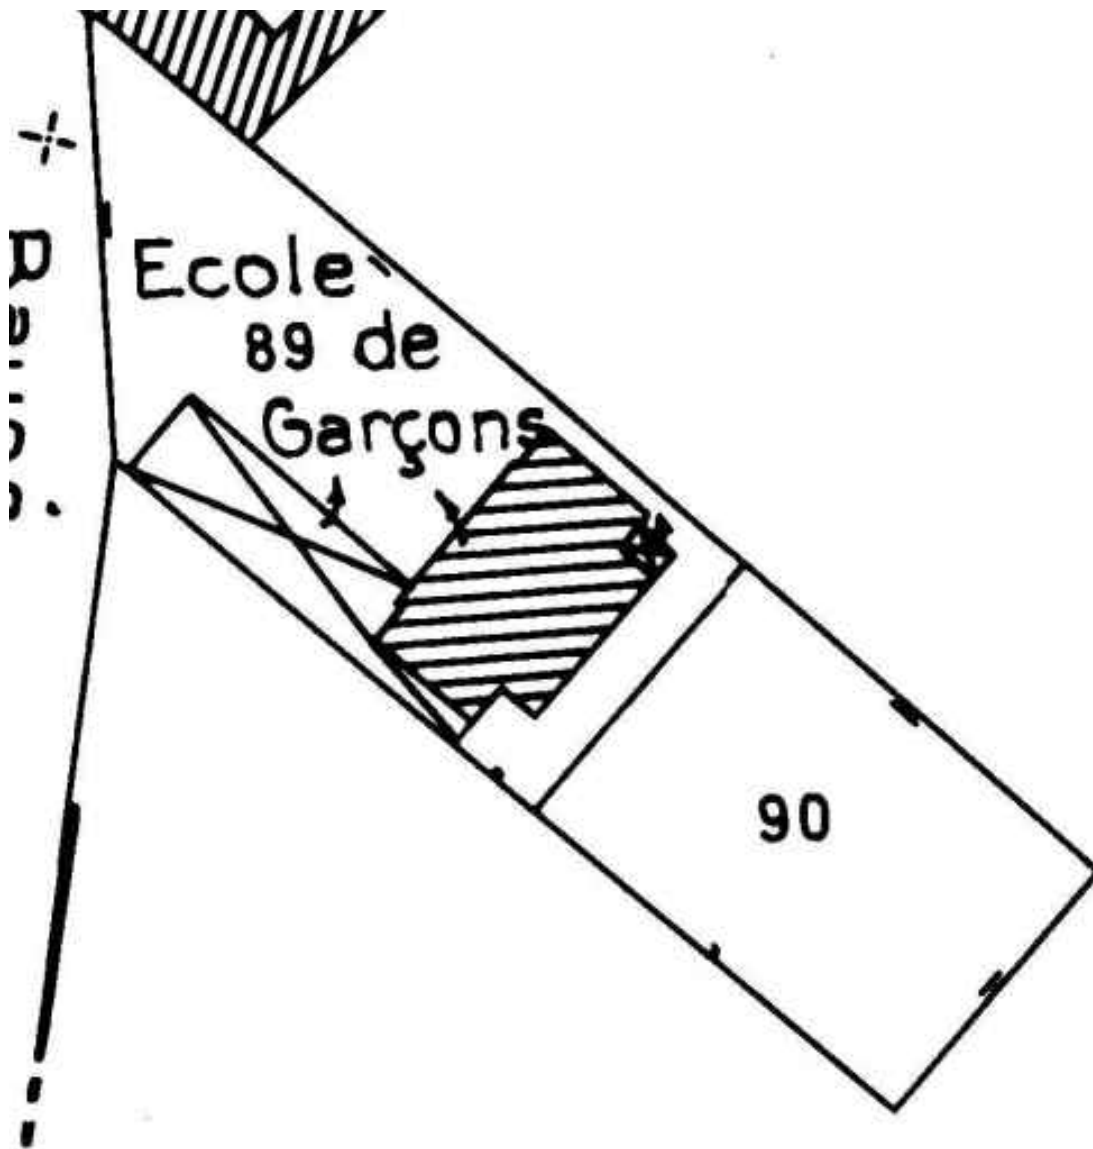

École de garçons : plan en 1973.

Référence du document reproduit :

- Extrait du plan cadastral de 1913, section AB, échelle 1:1000e. (Archives départementales de la Sarthe ; PC 337/139).

IVR52_20057204432NUC

(c) Conseil départemental de la Sarthe

reproduction soumise à autorisation du titulaire des droits d'exploitation