

Pays de la Loire, Vendée
Luçon

Théâtre de Luçon

Références du dossier

Numéro de dossier : IA85001771
Date de l'enquête initiale : 2008
Date(s) de rédaction : 2008
Cadre de l'étude : inventaire topographique Commune de Luçon
Degré d'étude : étudié

Désignation

Dénomination : théâtre

Compléments de localisation

localisation inconnue
Milieu d'implantation :
Références cadastrales : 2005, AO, 321 (?)

Historique

Ce projet de théâtre, signé par l'architecte municipal Léon II Ballereau le 6 février 1913, n'a pas été réalisé. Il est malaisé de connaître l'emplacement sur lequel, le cas échéant, sa construction était envisagée, aucune indication n'étant portée sur les plans. Toutefois, on serait tenté de faire le lien avec la séance du Conseil municipal du 23 mai 1914, où le maire lit la lettre d'un architecte luçonnais, Bardin, au sujet d'un projet de théâtre à l'emplacement de l'ancien hôtel de la Tête Noire [actuellement 2, place des Acacias]. Cette construction serait à l'initiative d'une société privée qui souhaite une subvention annuelle. Bardin joint des plans à sa lettre, dont l'auteur n'est pas nommé dans le compte-rendu. Plusieurs questions se posent. Ya-t-il un lien entre les deux projets ? Les plans joints à la lettre de Bardin sont-ils de Ballereau ou d'un autre architecte, voire de Bardin lui-même qui était architecte ? Enfin, si ce n'est pas le cas, Ballereau a-t-il produit son projet à la demande de la municipalité ou de sa propre initiative ? Quoi qu'il en soit, le projet Ballereau et celui présenté par Bardin sont restés sans suite, peut-être en raison de la guerre. Notons également qu'une salle de spectacle (foyer municipal) a été construite en 1935 par l'architecte nantais Marcel Manceau ; elle fut rénovée en 1957 et finalement détruite vers 2000 pour construire l'actuel théâtre Millandy.

Période(s) principale(s) : 1er quart 20e siècle
Dates : 1913 (daté par source)
Auteur(s) de l'oeuvre : Léon II Ballereau (architecte, attribution par source)

Description

Éléments descriptifs

Typologies et état de conservation

État de conservation : œuvre non réalisée

Références documentaires


Documents d'archive

- Archives départementales de la Vendée ; E dépôt 128. Série 1 D. Délibérations du Conseil municipal, le 23 mai 1914.


Documents figurés

- Plan, 6 février 1913. (Historial de la Vendée).


Illustrations

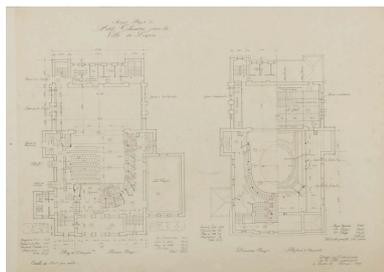


Ensemble des plans par
Léon II Ballereau, en 1913.
Autr. Léon Ballereau, Phot.
Patrice (reproduction) Giraud
IVR52_20088500955NUCA

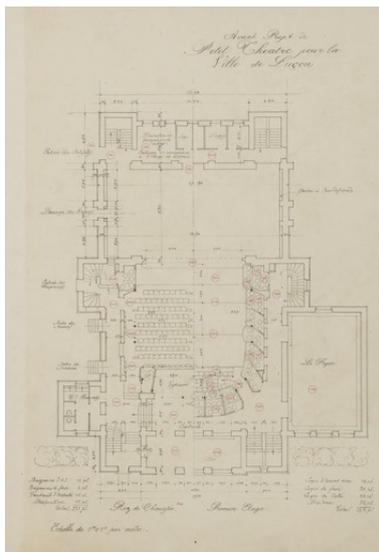


Détail de la fig 1 : plans du rez-
de-chaussée et du premier étage.
Autr. Léon Ballereau, Phot.
Patrice (reproduction) Giraud
IVR52_20088500956NUCA

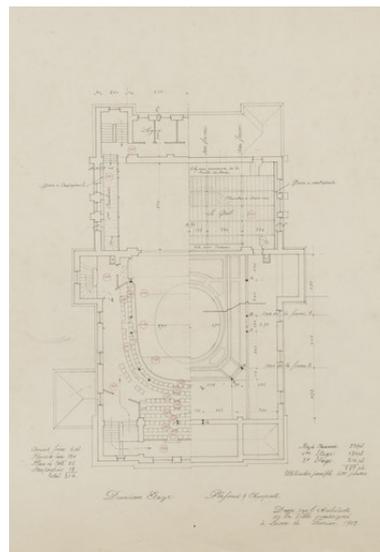


Détail de la fig 1 : plans du
deuxième étage et du dernier niveau.
Autr. Léon Ballereau, Phot.
Patrice (reproduction) Giraud
IVR52_20088500957NUCA

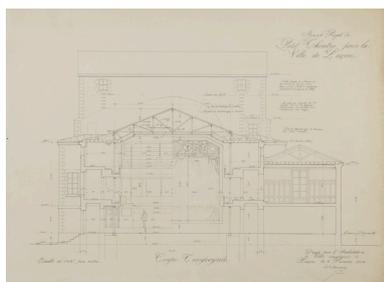


Coupe transversale par
Léon II Ballereau, en 1913.
Autr. Léon Ballereau, Phot.
Patrice (reproduction) Giraud
IVR52_20088500951NUCA

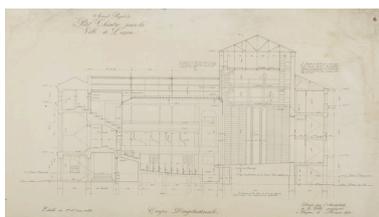

Coupe longitudinale par
Léon II Ballereau, en 1913.
Autr. Léon Ballereau, Phot.
Patrice (reproduction) Giraud
IVR52_20088500953NUCA

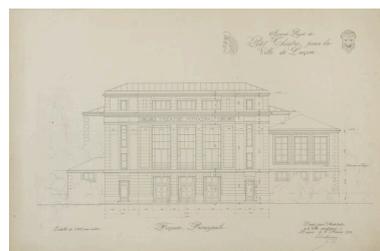

Façade principale par Léon
II Ballereau, en 1913.
Autr. Léon Ballereau, Phot.
Patrice (reproduction) Giraud
IVR52_20088500952NUCA

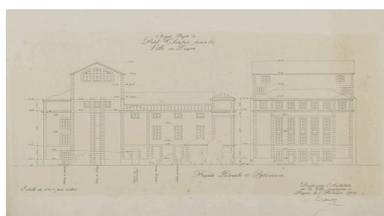

Façades latérale et postérieure
par Léon II Ballereau, en 1913.

Autr. Léon Ballereau, Phot.
Patrice (reproduction) Giraud
IVR52_20088500954NUCA

Dossiers liés


Dossiers de synthèse :

Luçon, présentation du territoire communal (IA85001723) Pays de la Loire, Vendée, Luçon

Oeuvre(s) contenue(s) :

Auteur(s) du dossier : Marie-Thérèse Réau

Copyright(s) : (c) Région Pays de la Loire - Inventaire général

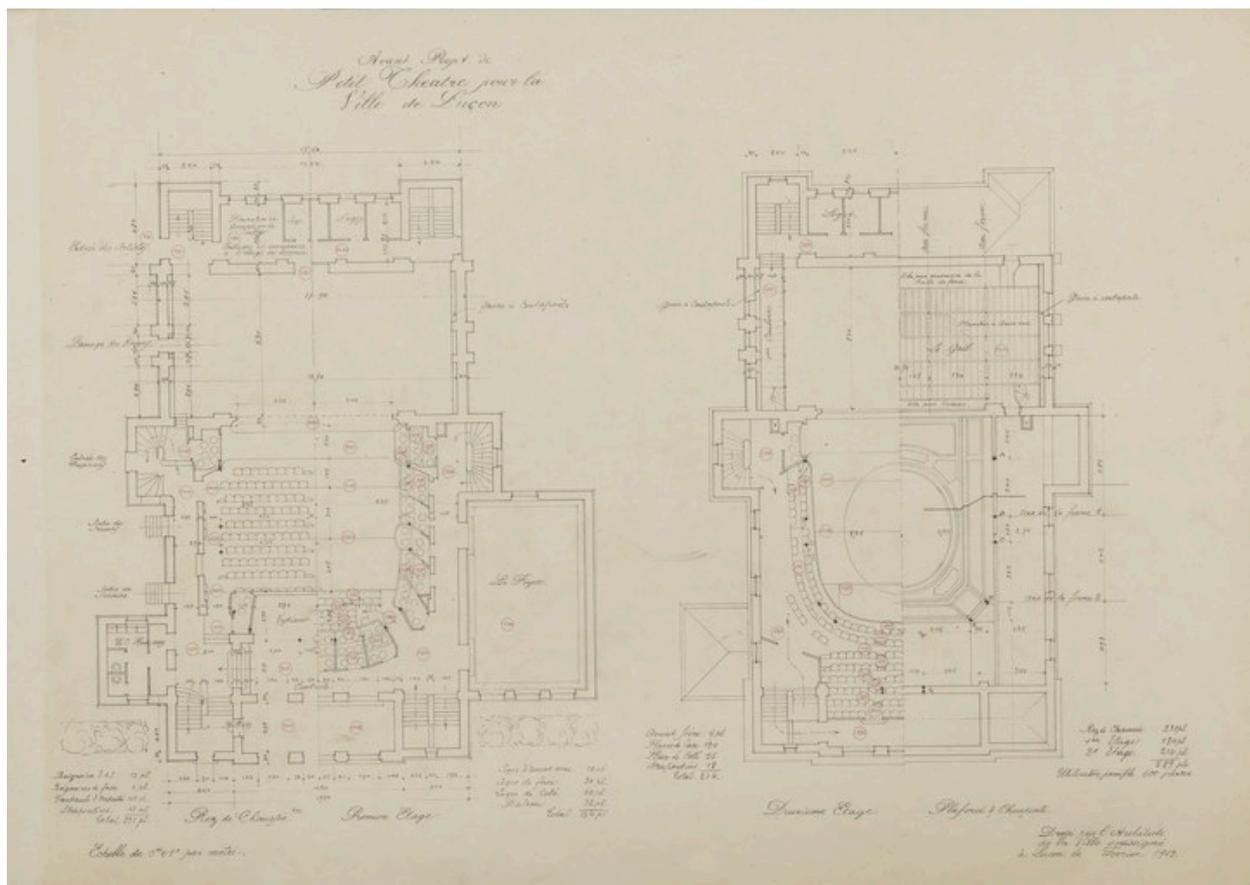

Ensemble des plans par Léon II Ballereau, en 1913.

Référence du document reproduit :

- Plan, 6 février 1913. (Historial de la Vendée).

IVR52_20088500955NUCA


Auteur de l'illustration : Patrice (reproduction) Giraud

Auteur du document reproduit : Léon Ballereau

Échelle : 1:100e.

(c) Région Pays de la Loire - Inventaire général ; (c) Conseil général de la Vendée - Conservation départementale des Musées

communication libre, reproduction interdite

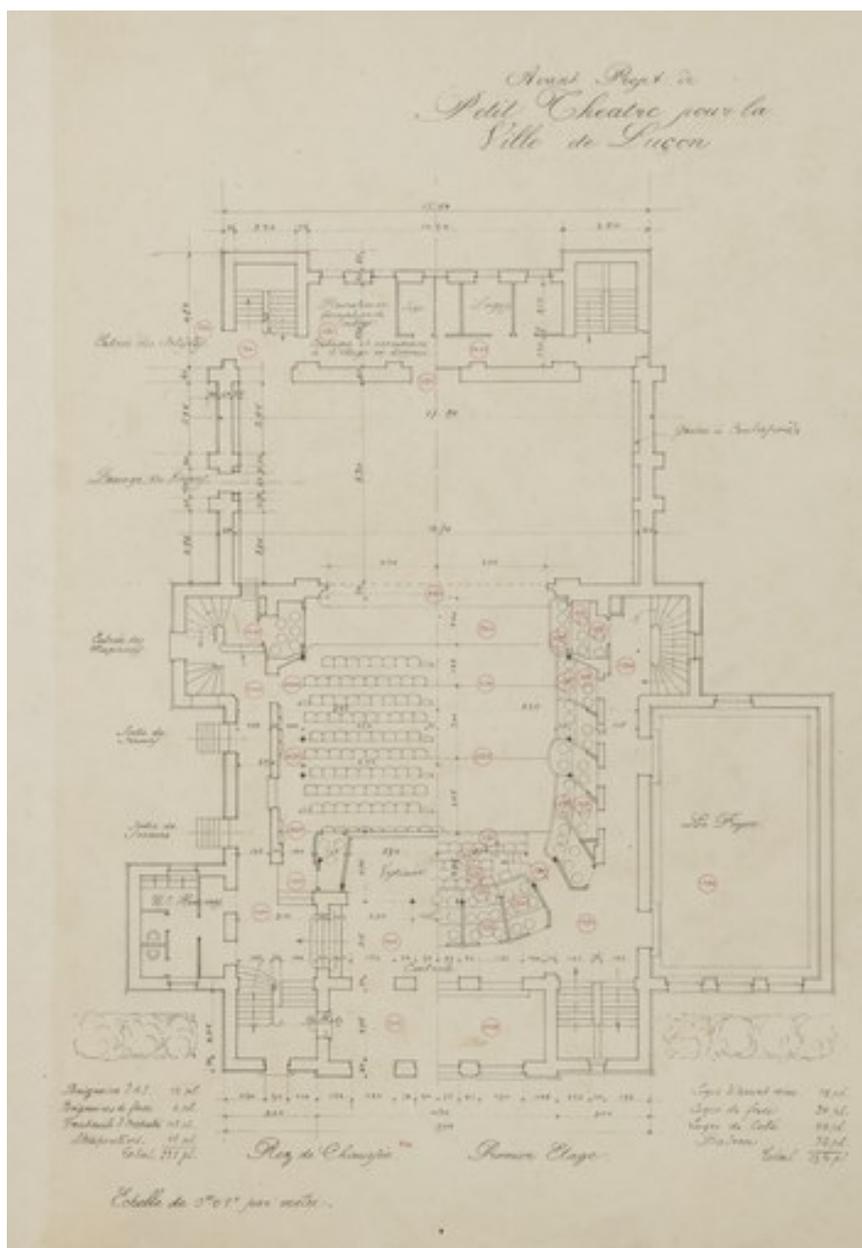

Détail de la fig 1 : plans du rez-de-chaussée et du premier étage.

Référence du document reproduit :

- Plan, 6 février 1913. (Historial de la Vendée).

IVR52_20088500956NUCA


Auteur de l'illustration : Patrice (reproduction) Giraud

Auteur du document reproduit : Léon Ballereau

Échelle : 1:100e.

(c) Région Pays de la Loire - Inventaire général ; (c) Conseil général de la Vendée - Conservation départementale des Musées

communication libre, reproduction interdite

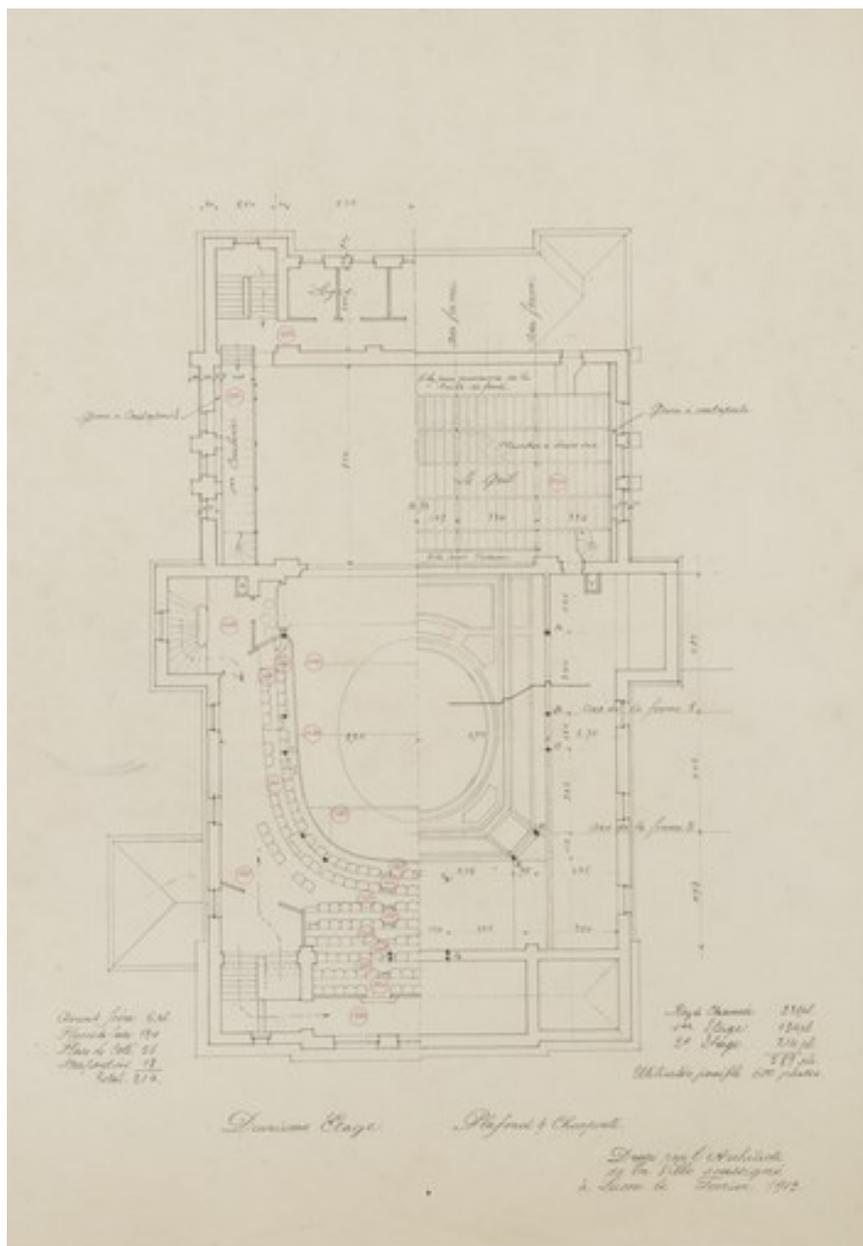

Détail de la fig 1 : plans du deuxième étage et du dernier niveau.

Référence du document reproduit :

- Plan, 6 février 1913. (Historial de la Vendée).

IVR52_20088500957NUCA


Auteur de l'illustration : Patrice (reproduction) Giraud

Auteur du document reproduit : Léon Ballereau

Échelle : 1:100e.

(c) Région Pays de la Loire - Inventaire général ; (c) Conseil général de la Vendée - Conservation départementale des Musées

communication libre, reproduction interdite

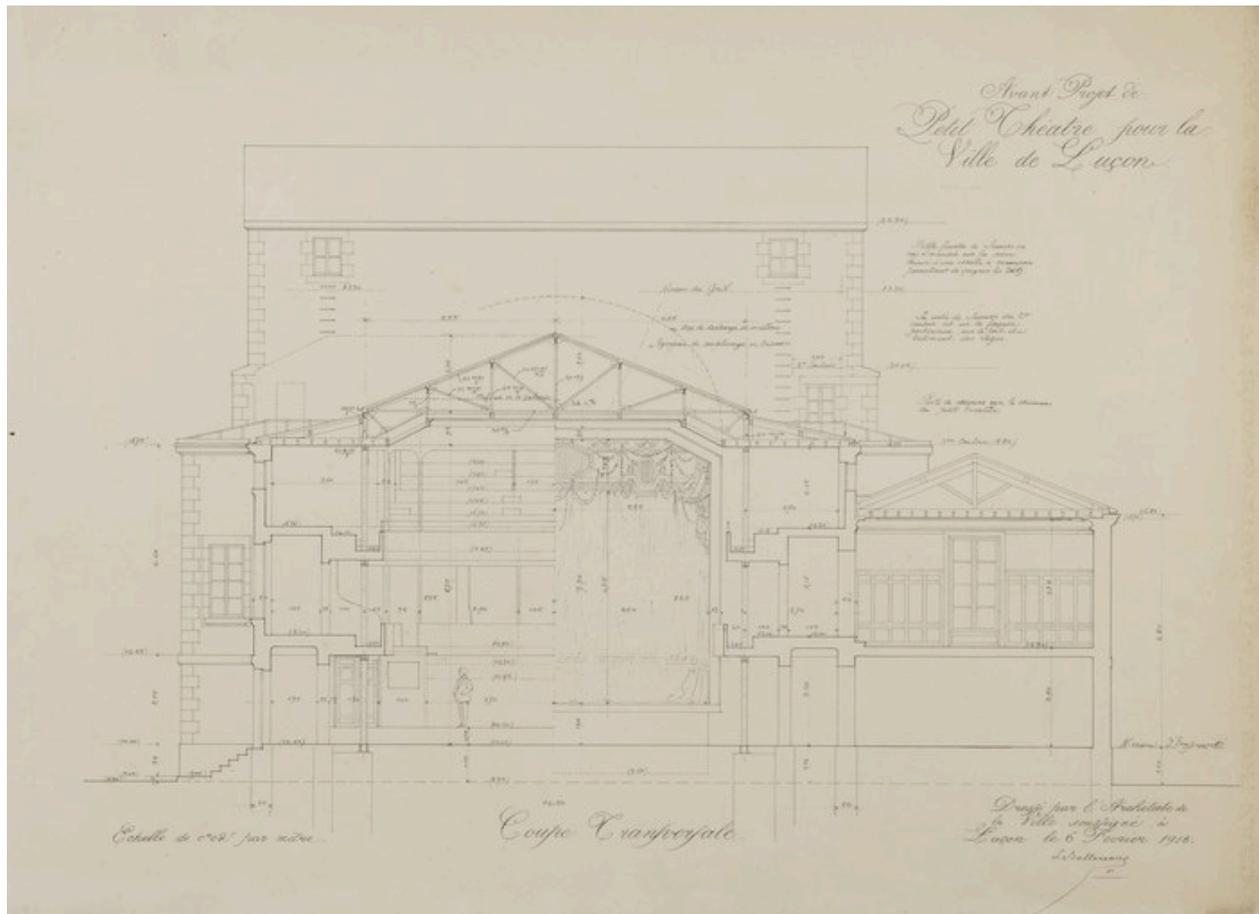

Coupe transversale par Léon II Ballereau, en 1913.

Référence du document reproduit :

- Plan, 6 février 1913. (Historial de la Vendée).

IVR52_20088500951NUCA


Auteur de l'illustration : Patrice (reproduction) Giraud

Auteur du document reproduit : Léon Ballereau

Échelle : 1:50e.

(c) Région Pays de la Loire - Inventaire général ; (c) Conseil général de la Vendée - Conservation départementale des Musées

communication libre, reproduction interdite

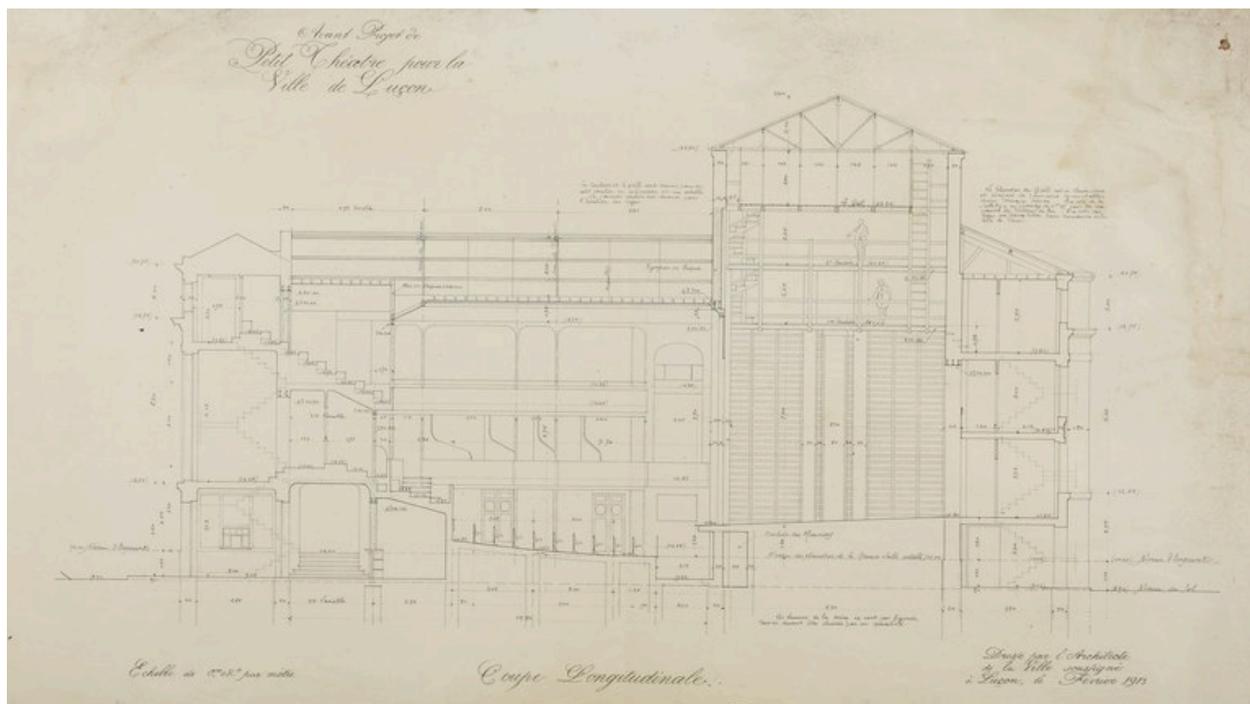

Coupe longitudinale par Léon II Ballereau, en 1913.

Référence du document reproduit :

- Plan, 6 février 1913. (Historial de la Vendée).

IVR52_20088500953NUCA


Auteur de l'illustration : Patrice (reproduction) Giraud

Auteur du document reproduit : Léon Ballereau

Échelle : 1:50e.

(c) Région Pays de la Loire - Inventaire général ; (c) Conseil général de la Vendée - Conservation départementale des Musées

communication libre, reproduction interdite

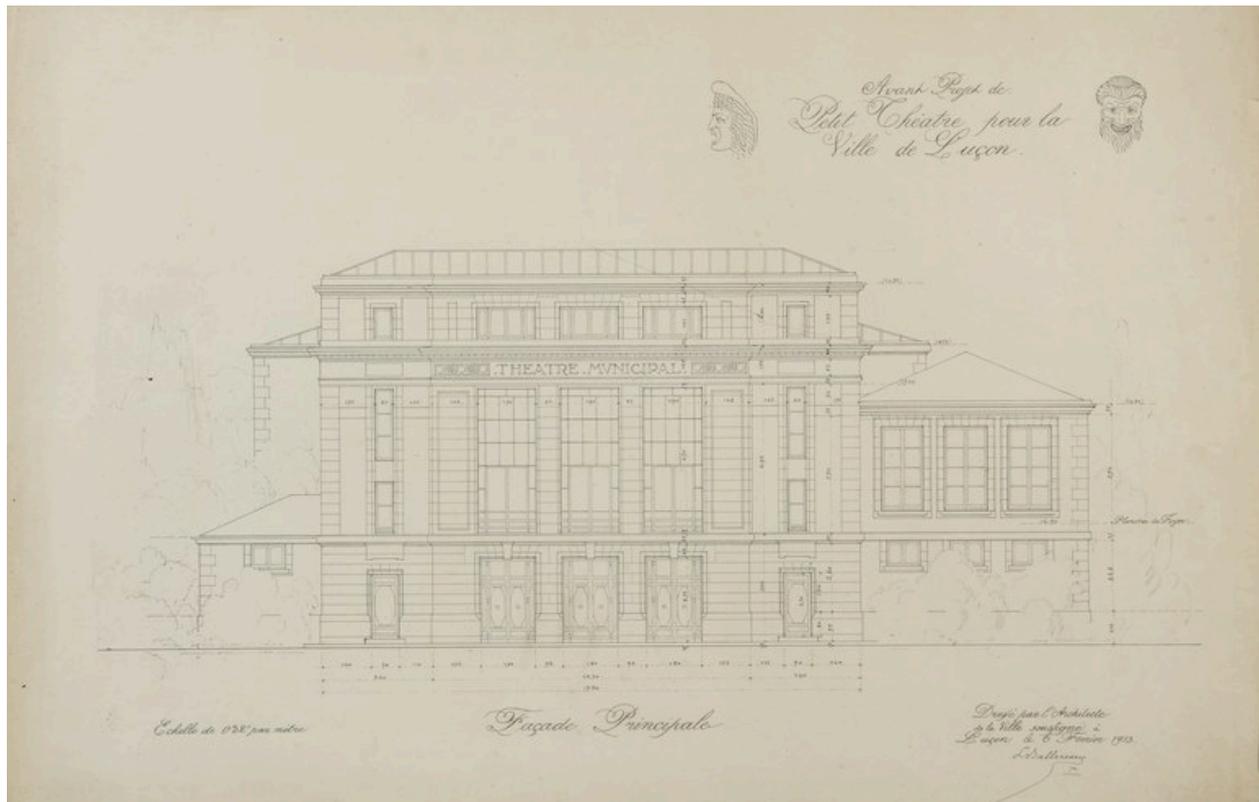

Façade principale par Léon II Ballereau, en 1913.

Référence du document reproduit :

- Plan, 6 février 1913. (Historial de la Vendée).

IVR52_20088500952NUCA


Auteur de l'illustration : Patrice (reproduction) Giraud

Auteur du document reproduit : Léon Ballereau

Échelle : 1:50e.

(c) Région Pays de la Loire - Inventaire général ; (c) Conseil général de la Vendée - Conservation départementale des Musées

communication libre, reproduction interdite

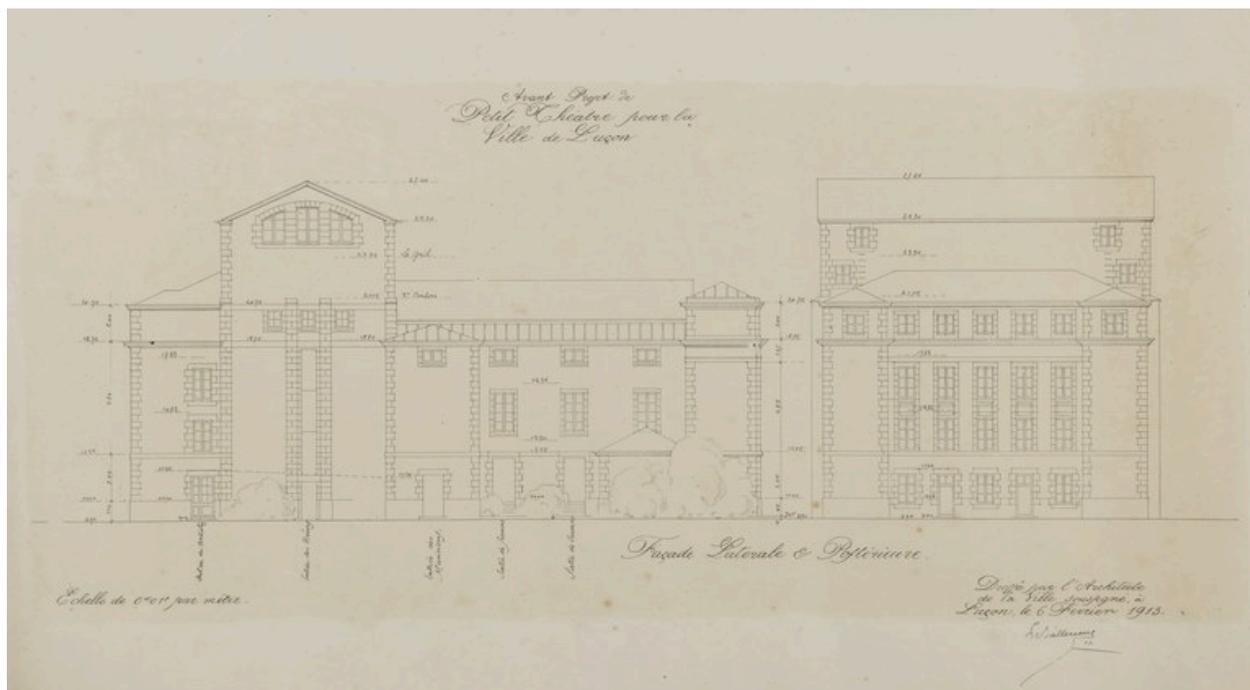

Façades latérale et postérieure par Léon II Ballereau, en 1913.

Référence du document reproduit :

- Plan, 6 février 1913. (Historial de la Vendée).

IVR52_20088500954NUCA

Auteur de l'illustration : Patrice (reproduction) Giraud

Auteur du document reproduit : Léon Ballereau

Échelle : 1:100e.

(c) Région Pays de la Loire - Inventaire général ; (c) Conseil général de la Vendée - Conservation départementale des Musées

communication libre, reproduction interdite