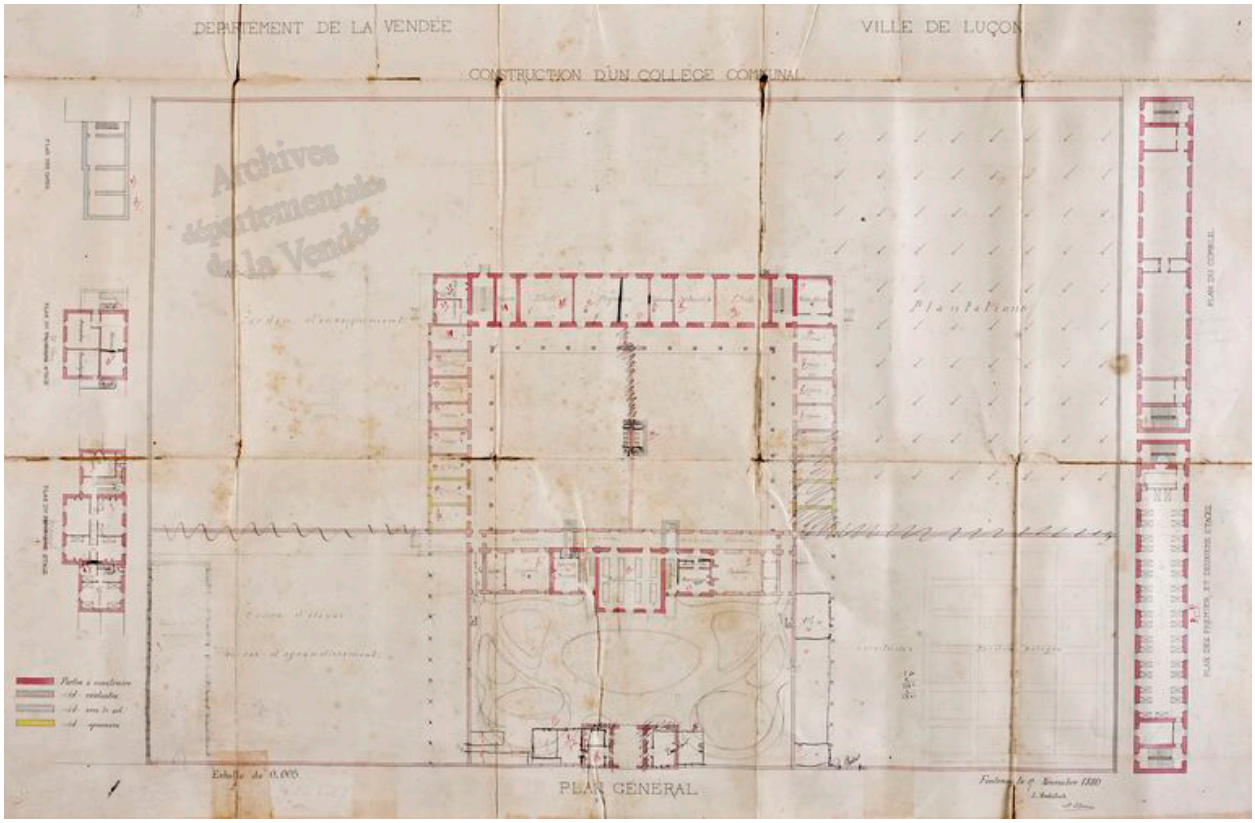

Autre modification par Arsène Charier, le 17 novembre 1880 : plan général.

Référence du document reproduit :

- Autre modification du plan général par Arsène Charier, le 17 novembre 1880 (Archives départementales de la Vendée ; (Fi) E dépôt 128, 4 M 11:11).

IVR52_20118500422NUCA
Auteur de l'illustration : Patrice (reproduction) Giraud
Auteur du document reproduit : Arsène Charrier
Échelle : 1:200e.
(c) Région Pays de la Loire - Inventaire général ; (c) Archives départementales de la Vendée
communication libre, reproduction interdite