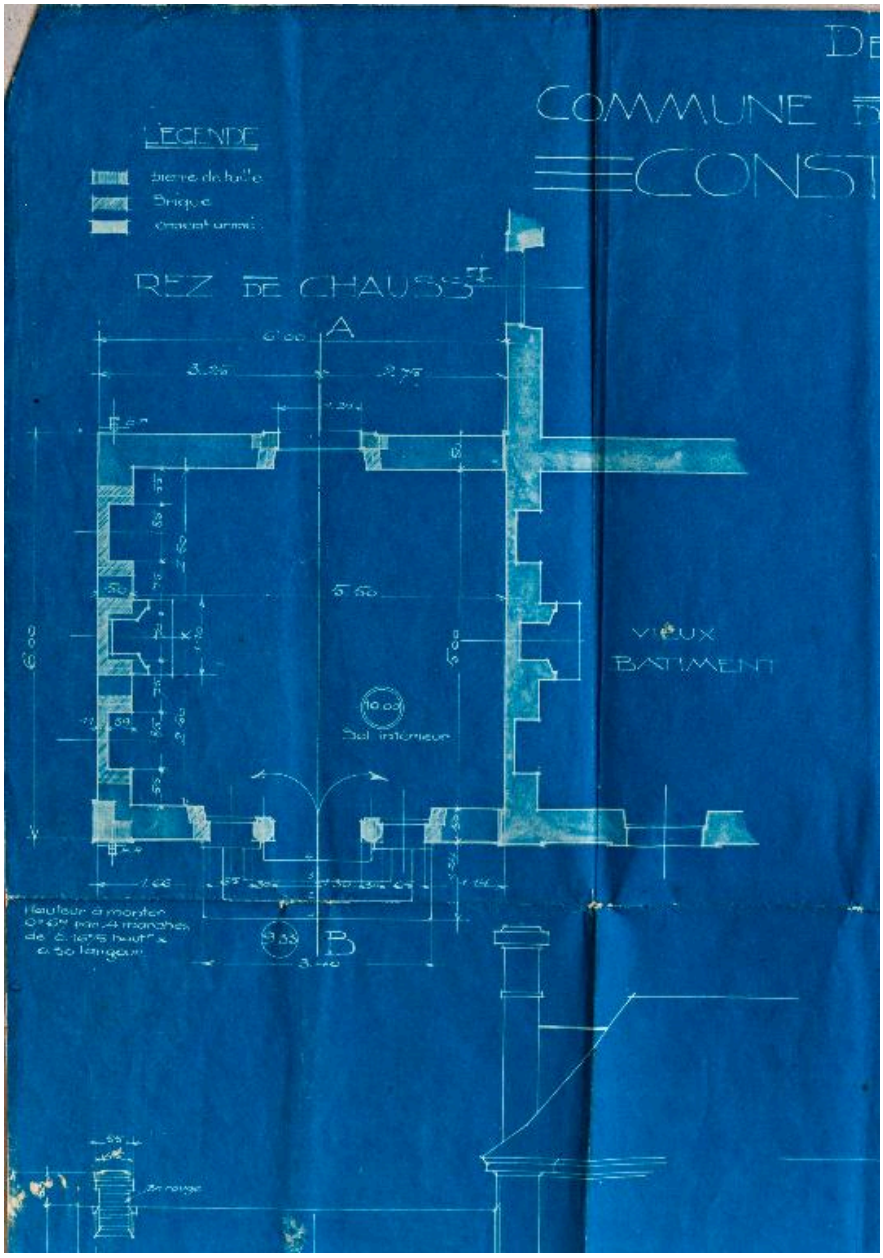

Détail : plan du rez-de-chaussée de la mairie avec indication des matériaux employés.

Référence du document reproduit :

- **Plans, coupes et élévations de la mairie de Saint-Georges-du-Rosay, 1927. Commune de Saint-Georges-du-Rosay. Construction d'une mairie. Plans, coupes et élévations**, par Grosch, architecte départemental, le 9 juin 1927. Échelle 1/50e. Tirage de plan. 60 cm x 50 cm.
  Archives communales, Saint-Georges-du-Rosay

IVR52_20147201754NUCAB

Auteur de l'illustration : Yves Guillotin
Auteur du document reproduit : Paul Grosch
Date de prise de vue : 2014
(c) Région Pays de la Loire - Inventaire général
reproduction soumise à autorisation du titulaire des droits d'exploitation