


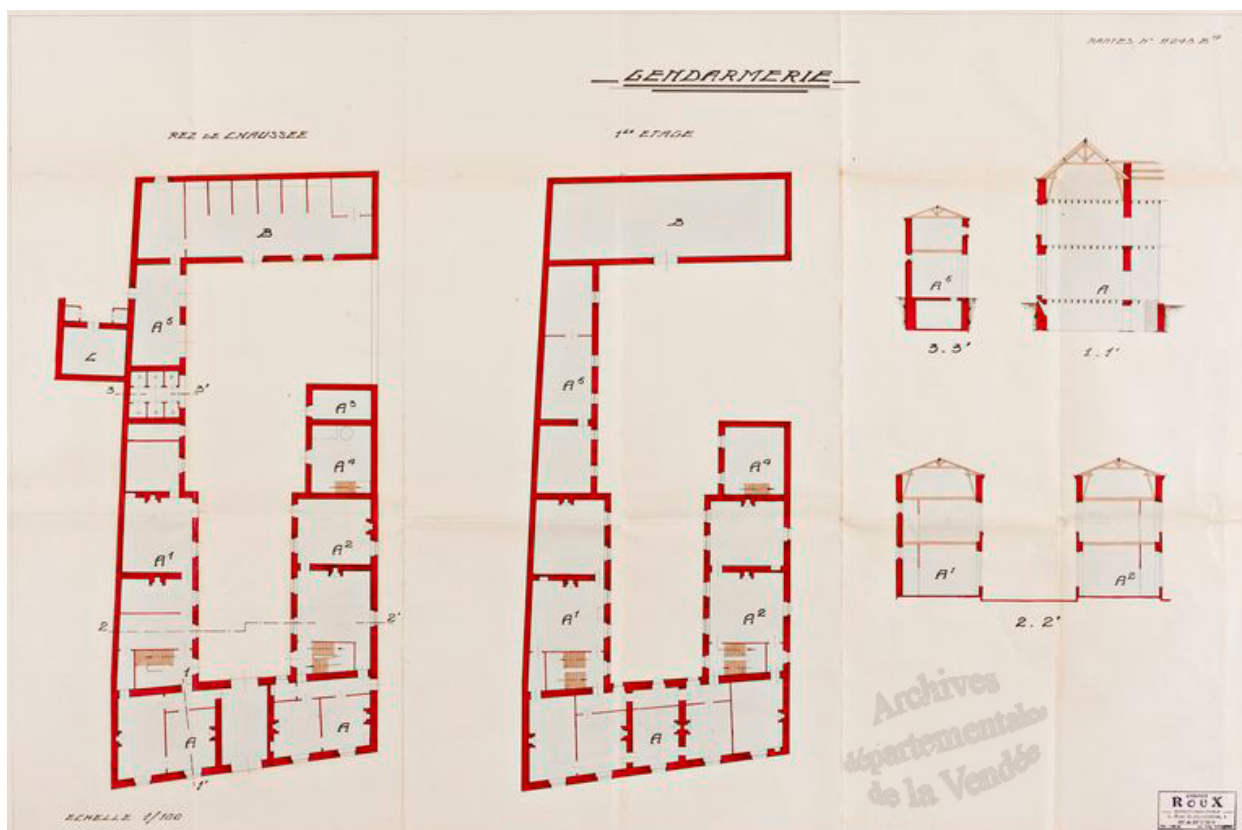

Référence du document reproduit :

- Plans et coupes au 1:100e par le cabinet Roux, vers 1930. (Archives départementales de la Vendée ; (Fi) E dépôt 128, 1 M 26:5).

Auteur de l'illustration : Patrice (reproduction) Giraud

Auteur du document reproduit : Roux

Échelle : 1:100e.

(c) Région Pays de la Loire - Inventaire général ; (c) Archives départementales de la Vendée

communication libre, reproduction interdite