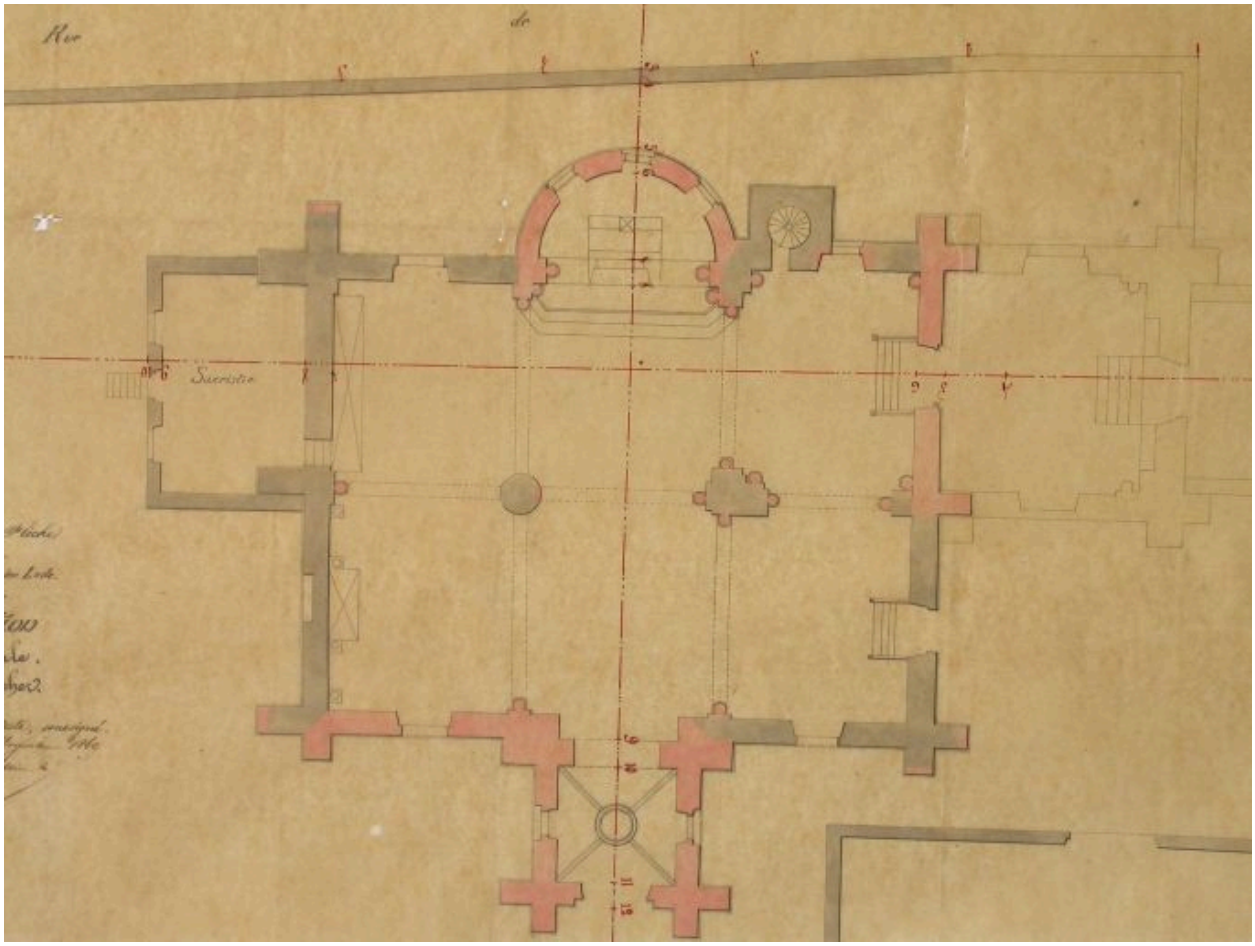

Plan des reconstructions et démolitions en 1869 par Sévin.

Référence du document reproduit :

- Encre et lavis sur claque, signé et daté : Sévin, 1869. (Archives départementales de la Sarthe ; 2 O 118/? ; 1FP 151/5).

IVR52_20057203882NUCA
Auteur de l'illustration : Christine (reproduction) Toulier
Auteur du document reproduit : Sévin
Échelle : 1/200e
(c) Région Pays de la Loire - Inventaire général ; (c) Conseil départemental de la Sarthe
reproduction soumise à autorisation du titulaire des droits d'exploitation