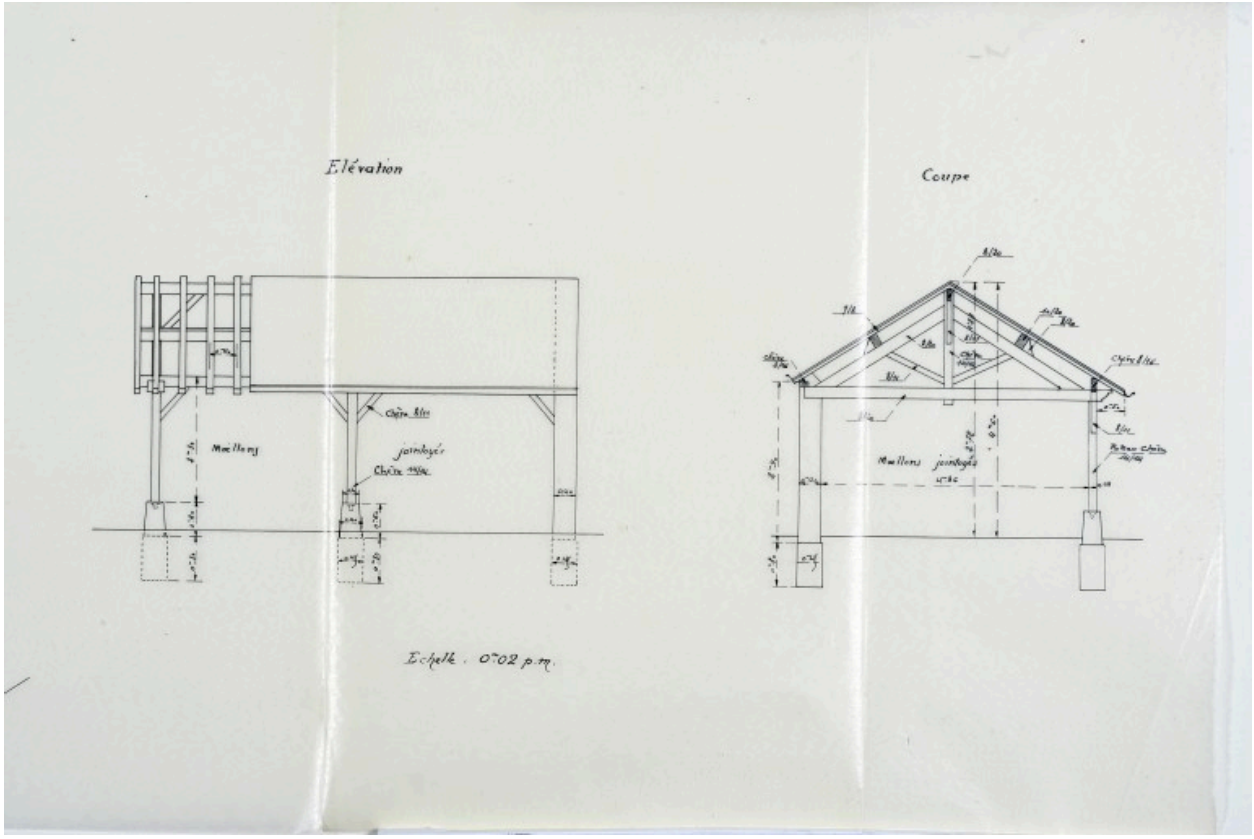

Plan du préau projeté en 1932 : détail des élévations.

Référence du document reproduit :

- **Sans titre**, plan, 24 mars 1932 (Archives départementales de la Sarthe ; 2 O 150/6).

IVR52_20077200600NUCA
Auteur de l'illustration : François Lasa
Auteur du document reproduit : G. Abinal
Échelle : 1/50.
(c) Région Pays de la Loire - Inventaire général
reproduction soumise à autorisation du titulaire des droits d'exploitation