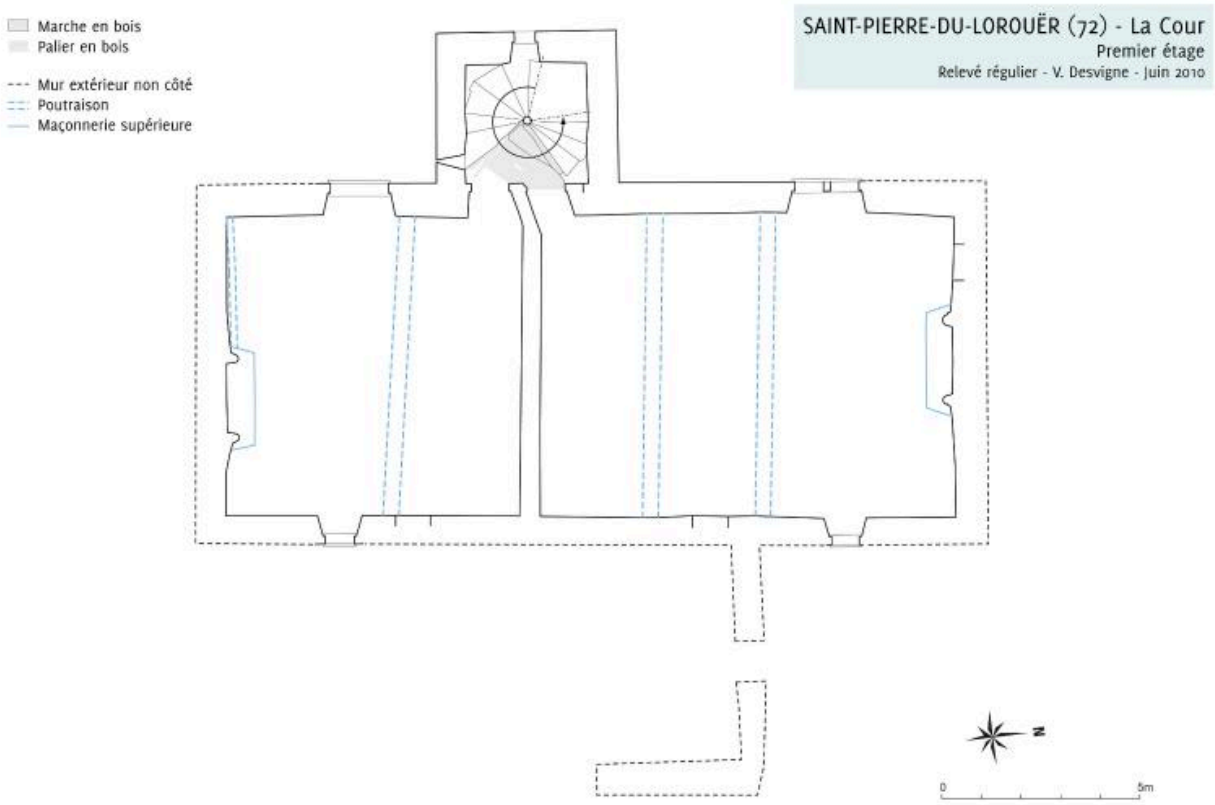

Relevé régulier de l'étage réalisé en juin 2010.

IVR52_20107202150NUDA
Auteur de l'illustration : Virginie Desvigne
Échelle : 1:100e.
(c) Région Pays de la Loire - Inventaire général ; (c) Syndicat de Pays de la Vallée du Loir
reproduction soumise à autorisation du titulaire des droits d'exploitation